



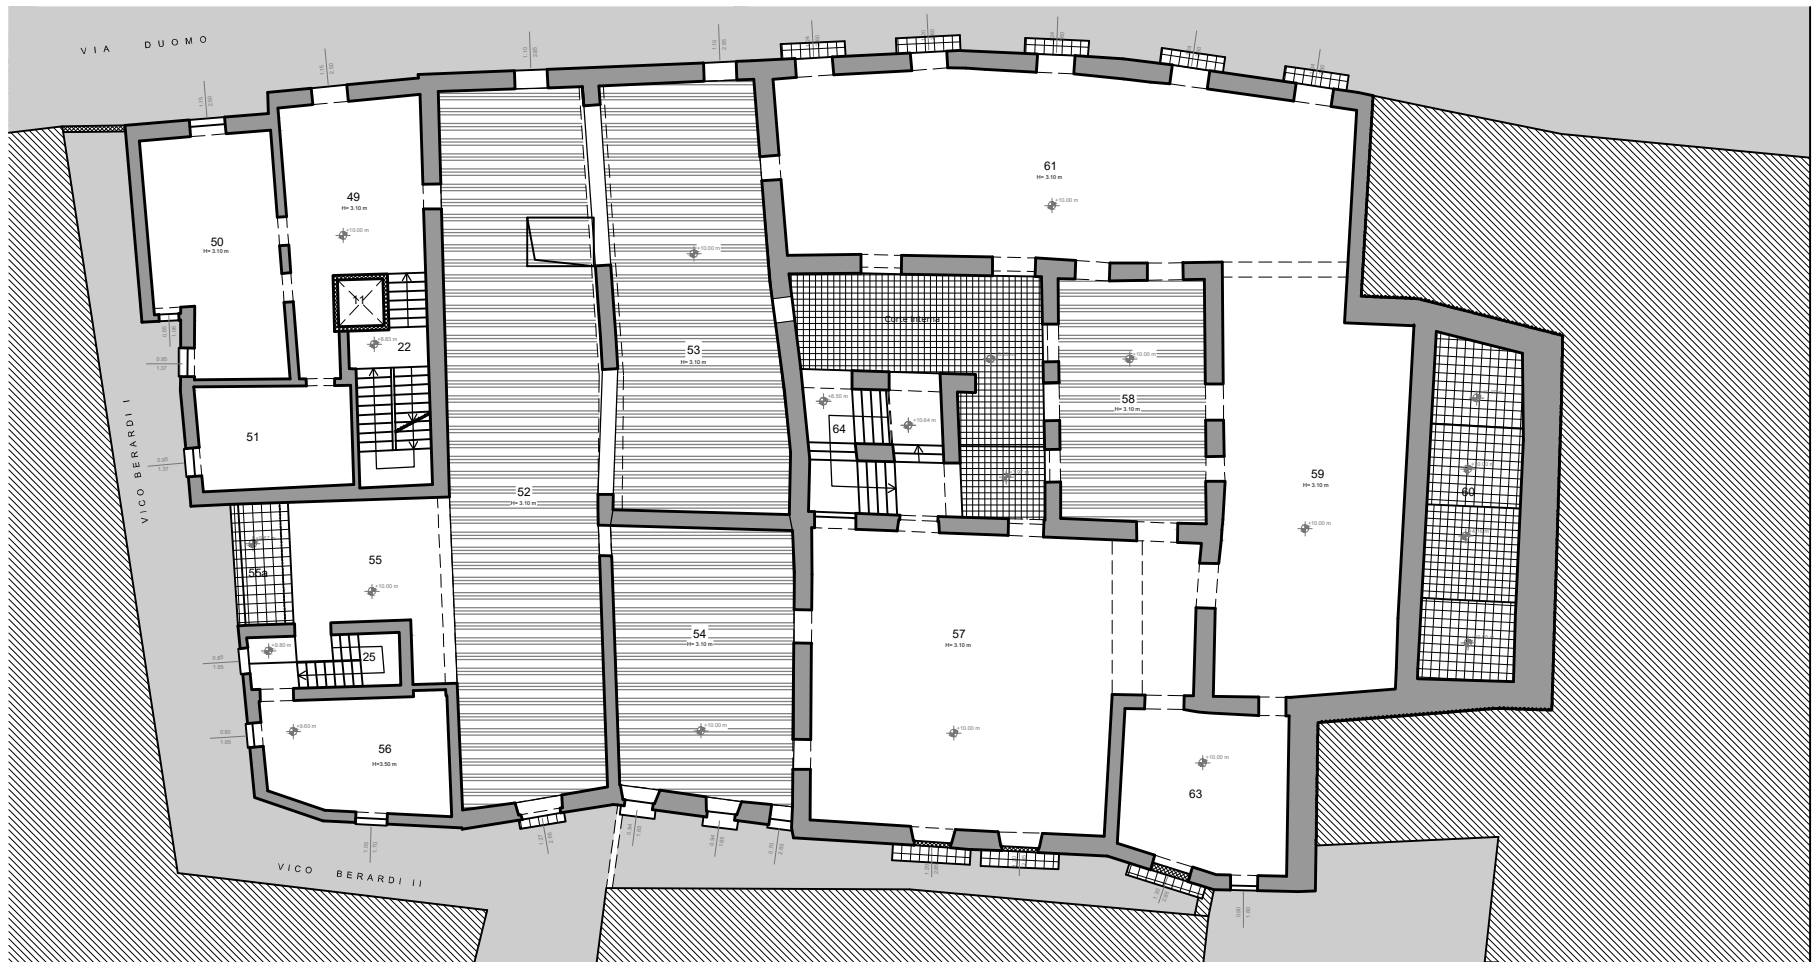



PIANO PRIMO - STATO DI FATTO

Rinforzo intradosso solaio - Vedi Tav.
Abaco degli interventi

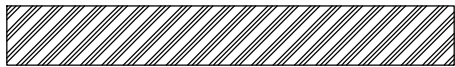


PIANO SECONDO - STATO DI FATTO

Rinforzo intradosso solaio - Vedi Tav.
Abaco degli interventi

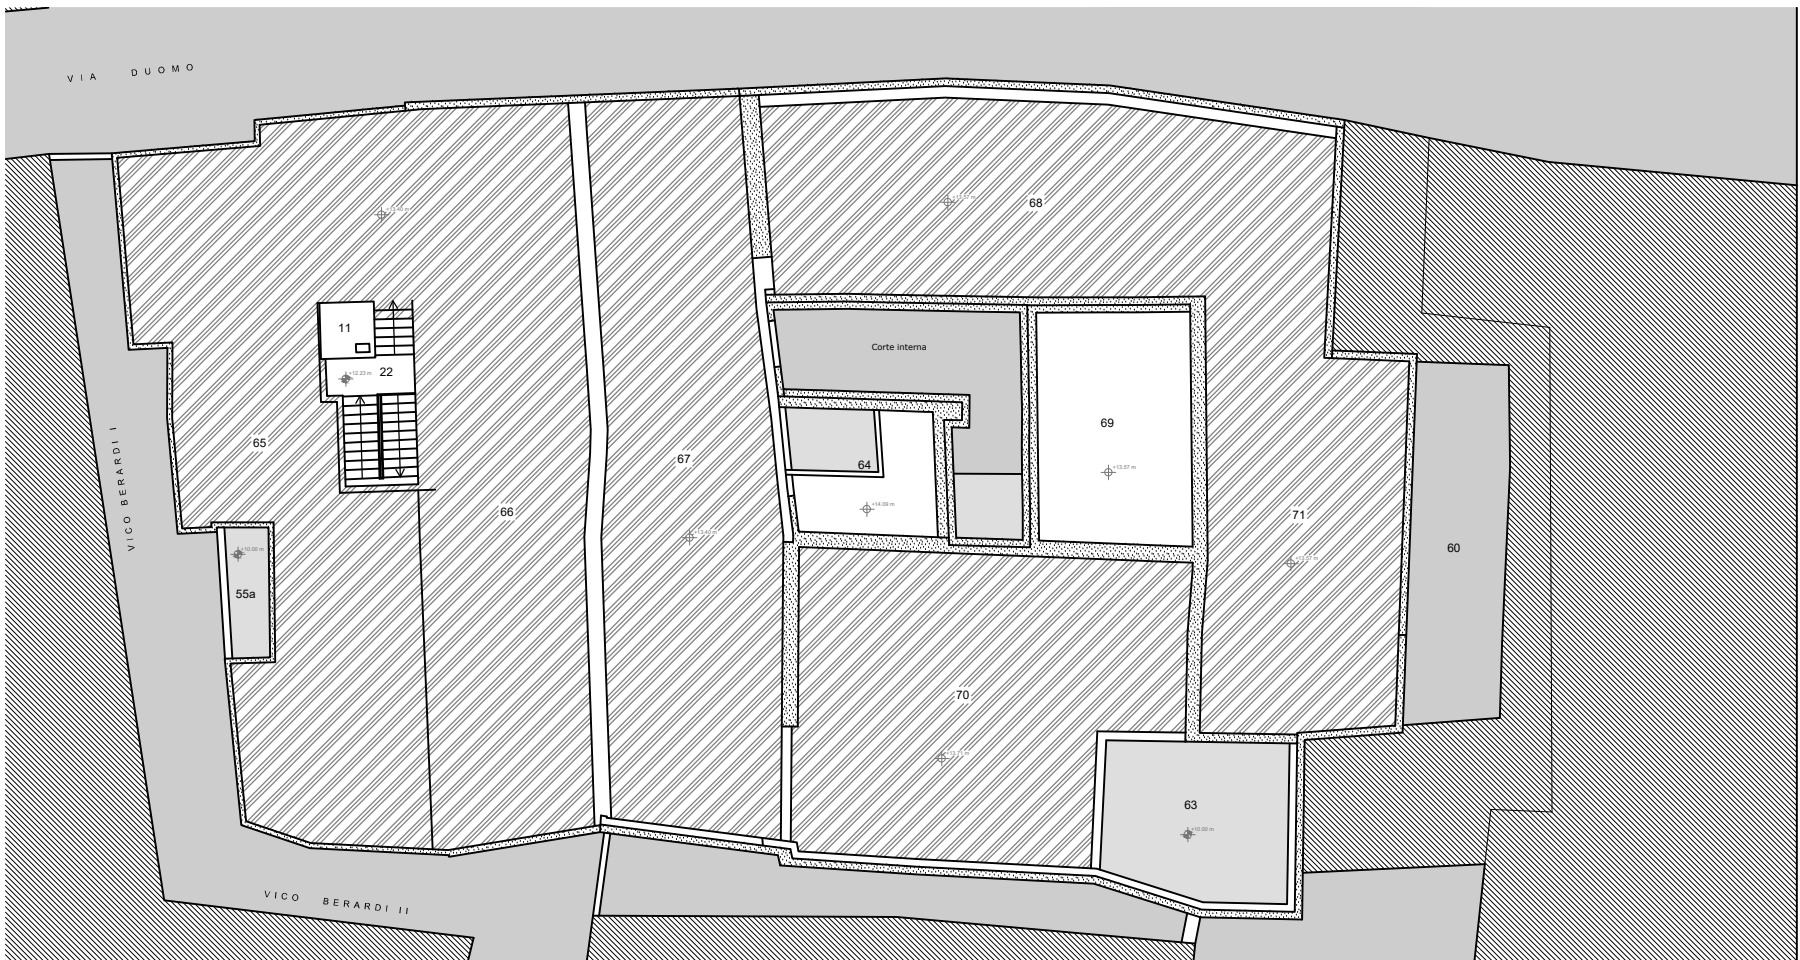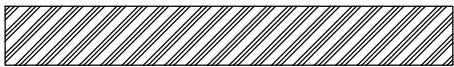


PIANO COPERTURA - STATO DI FATTO

Rinforzo estradosso solaio - Vedi Tav.
Abaco degli interventi

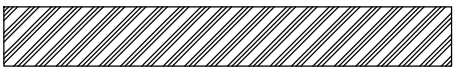

TIMBRI E VISTI

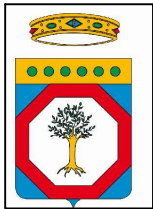

Comune di TARANTO

11° direzione Lavori Pubblici - Patrimonio - Sicurezza luoghi di Lavoro

Recupero e riqualificazione dell'edificio storico Palazzo Troilo sito in P.zza Duomo nel centro storico Città Vecchia di Taranto

CUP: E57B15000620001 CIG:7524588E70

PROGETTO ESECUTIVO

ai sensi dell'Art. 23 c.8 del D.Lgs. 50/2016

Stazione Appaltante: **COMUNE DI TARANTO**

SINDACO: **Rinaldo Melucci**

DIRIGENTE LAVORI PUBBLICI R.U.P. UFFICIO R.U.P.

Ing. **Simona Sasso** Geom. **Vincenzo Piccolo** Sig.ra **Vincenza Tagliente**
Geom. **Mario Donnarumma**

Progetto a cura del RTP:

Capogruppo mandatario: **Domenico Mancini**
Ingegnere
Via del Tintoretto 13, 74027, S. Giorgio J. (TA)
domenicomancini@studio-mancini.com
P.IVA 00777740739

Mandanti:



Mario cucinella architects

MC A

Via Francesco Flora 6, 40129 Bologna
P.IVA 02192891204

Arch. **Rossana Forleo**
(giovane professionista)
Via Vittorio Emanuele 77, 74020 Pulsano (TA)

Collaboratori:

Arch. Myriam MANCINI
Ing. Giovanni LOTTI
Ing. Gaetano PUGLIESE

DESCRIZIONE ELABORATO:

Consolidamento solai


PROGETTO N. **017.15**

DISEGNO N. **E-1715-ST-G-11**


SCALA: **1:1000**
DATA: **Maggio 2021**


Aggiornamenti:


n.ro:	data:	motivo aggiornamento:


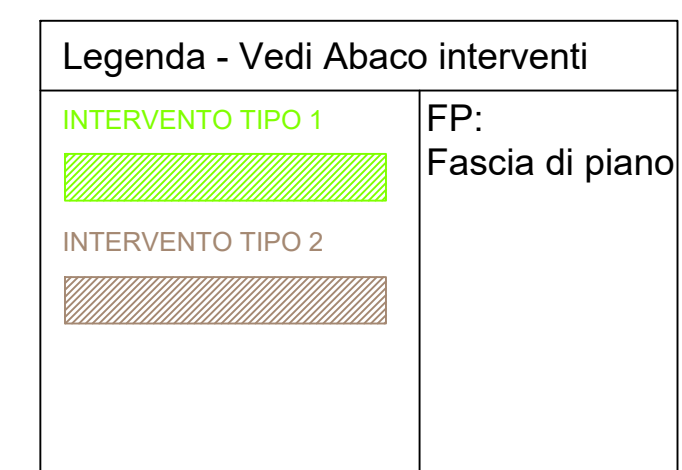



TIMBRI E VISTI	  Ministero per i beni e le attività culturali e per il turismo																	
Comune di TARANTO																		
1 ^o direzione Lavori Pubblici - Patrimonio - Sicurezza luoghi di Lavoro																		
Recupero e riqualificazione dell'edificio storico Palazzo Troilo sito in P.zza Duomo nel centro storico Città Vecchia di Taranto																		
C.U.P.: E57B15000620001 CIG: 7524388E70																		
PROGETTO ESECUTIVO ai sensi dell'Art. 23 c.8 del D.Lgs. 50/2016																		
Stazione Appaltante: COMUNE DI TARANTO SINDACO: Rinaldo Melucci DIRETTORE LAVORI PUBBLICI R.U.P. UFFICIO R.U.P.																		
Ing. Simona Sasso Geom. Vincenzo Piccolo Sig.ra Rossana Tagliente Geom. Mario Donnarumma																		
Progetto a cura del RTP: Capogruppo mandatiario:  Domenico Mancini Ingegnere Via del Tintoretto 13, 74027, S. Giorgio J. (TA) domenicomancini@studio-mancini.com P.U.V.A. 00777740739 Collaboratori: Arch. Myriam MANCINI Ing. Giovanni LOTTI Ing. Gaetano PUGLIESE Mandanti: marco cucinella architects MC A Via Francesco Flora 6, 40129 Bologna P.U.V.A. 02152891204 Arch. Rossana Forleo (giovane professionista) Via Vittorio Emanuele 77, 74020 Pulsano (TA)																		
DESCRIZIONE ELABORATO: Consolidamento Murature Piano Terra																		
PROGETTO N. 017.15 DISEGNO N. E-1715-ST-G-07 SCALA: 1:100 DATA: Maggio 2021																		
<table border="1" style="width: 100%; border-collapse: collapse;"> <thead> <tr> <th colspan="3" style="text-align: left; padding: 5px;">Aggiornamenti:</th> </tr> <tr> <th style="width: 30%; padding: 5px;">n.ro</th> <th style="width: 30%; padding: 5px;">data</th> <th style="width: 40%; padding: 5px;">motivo aggiornamento:</th> </tr> </thead> <tbody> <tr><td style="height: 20px;"></td><td></td><td></td></tr> <tr><td style="height: 20px;"></td><td></td><td></td></tr> <tr><td style="height: 20px;"></td><td></td><td></td></tr> </tbody> </table>				Aggiornamenti:			n.ro	data	motivo aggiornamento:									
Aggiornamenti:																		
n.ro	data	motivo aggiornamento:																

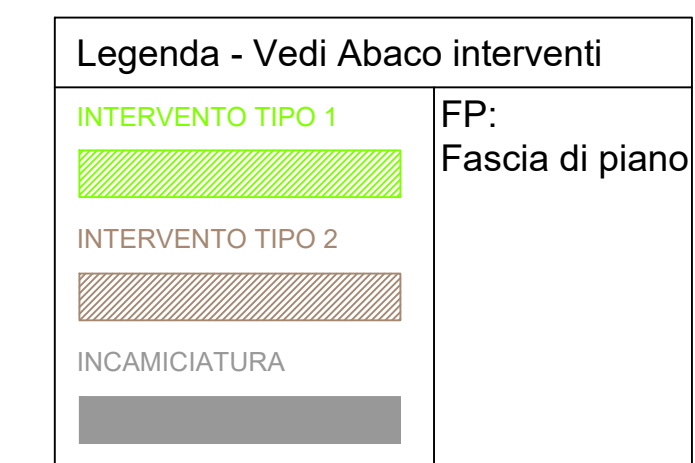

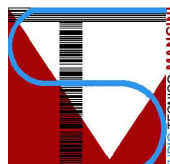
TIMBRI E VISTI					Ministero per i Beni e le attività culturali e per il turismo			
Comune di TARANTO								
11ª direzione Lavori Pubblici - Patrimonio - Sicurezza luoghi di Lavoro								
Recupero e riqualificazione dell'edificio storico Palazzo Troilo sito in P.zza Duomo nel centro storico Città Vecchia di Taranto								
CUP: E57B15000420001 CIG:7524588E70								
PROGETTO ESECUTIVO								
ai sensi dell'Art. 23 c.8 del D.Lgs. 50/2016								
Stazione Appaltante: COMUNE DI TARANTO								
SINDACO: Rinaldo Melucci								
DIRIGENTE LAVORI PUBBLICI				R.U.P.		UFFICIO R.U.P.		
Ing. Simona Sasso				Geom. Vincenzo Piccolo		Sig.ra Vincenza Tagliente Geom. Mario Donnarumma		
Progetto a cura del RTP:				Mandanti:				
Capogruppo mandatorio:				marco cucinella architects				
				Domenico Mancini Ingegnere				
				Via del Tintoretto 13, 74022, S. Giorgio J. (TA) domenicomancini@studio-mancini.com P.IVA 00777740739				
				Arch. Rossana Farleo (giovane professionista) Via Vittorio Emanuele 77, 74020 Pulsano (TA)				
Collaboratori:								
Arch. Myriam MANCINI								
Ing. Giovanni LOTTI								
Ing. Gaetano PUGLIESE								
DESCRIZIONE ELABORATO:								
Consolidamento Murature								
Piano Primo								
PROGETTO N. 017-15				DISEGNO N. E-1715-ST-G-08				SCALA: 1:100
								DATA: Maggio 2021
Aggiornamenti:								
n.ro:		data:		motivo aggiornamento:				

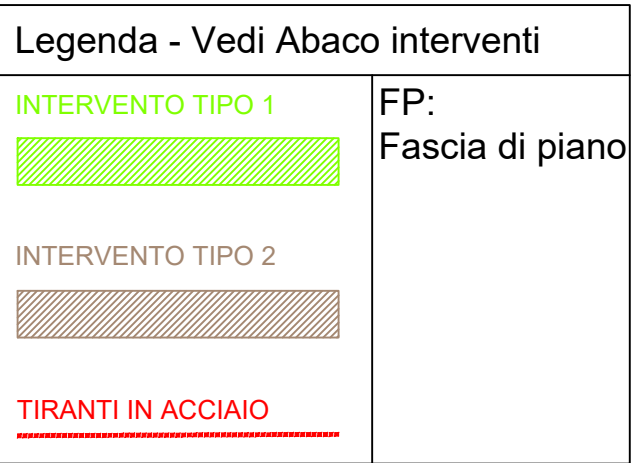

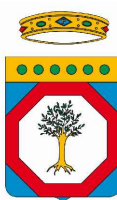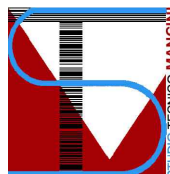TIMBRI E VISTI									
Comune di TARANTO									
11ª direzione Lavori Pubblici - Patrimonio - Sicurezza luoghi di Lavoro									
Recupero e riqualificazione dell'edificio storico Palazzo Troilo sito in P.zza Duomo nel centro storico Città Vecchia di Taranto									
CUP: E5781500620001 CIG: 7524588E70									
PROGETTO ESECUTIVO									
ai sensi dell'Art. 23 c.8 del D.Lgs. 50/2016									
Stazione Appaltante: COMUNE DI TARANTO									
SINDACO: Rinaldo Melucci									
DIREGENTE LAVORI PUBBLICI									
R.U.P.									
UFFICIO R.U.P.									
Ing. Simona Sasso									
Geom. Vincenzo Piccolo									
Sig.ra Vincenza Tagliente									
Geom. Mario Donnarumma									
Progetto a cura del RTP:									
Capogruppo mandatorio:									
									
Domenico Mancini Ingegnere									
Via del Timonetto 13, 74027, S. Giorgio J. (TA) domenicomancini@studio-mancini.com P.IVA 00777740739									
Collaboratori:									
Arch. Myriam MANCINI									
Ing. Giovanni LOTTI									
Ing. Gaetano PUGLIESE									
									
Mandanti:									
marco cucinella architects									
Via Francesco Flora 6, 40129 Bologna P.IVA 02192891204									
Arch. Rossana Forleo (giovane professionista) Via Vittorio Emanuele 77, 74020 Pulsano (TA)									
DESCRIZIONE ELABORATO:									
Consolidamento Murature									
Piano Secondo									
PROGETTO N.									
017.15									
DISEGNO N.									
E-1715-ST-G-09									
SCALA: 1:100									
DATA: Maggio 2021									
Aggiornamenti:									
n.ro:									
data:									
motivo aggiornamento:									

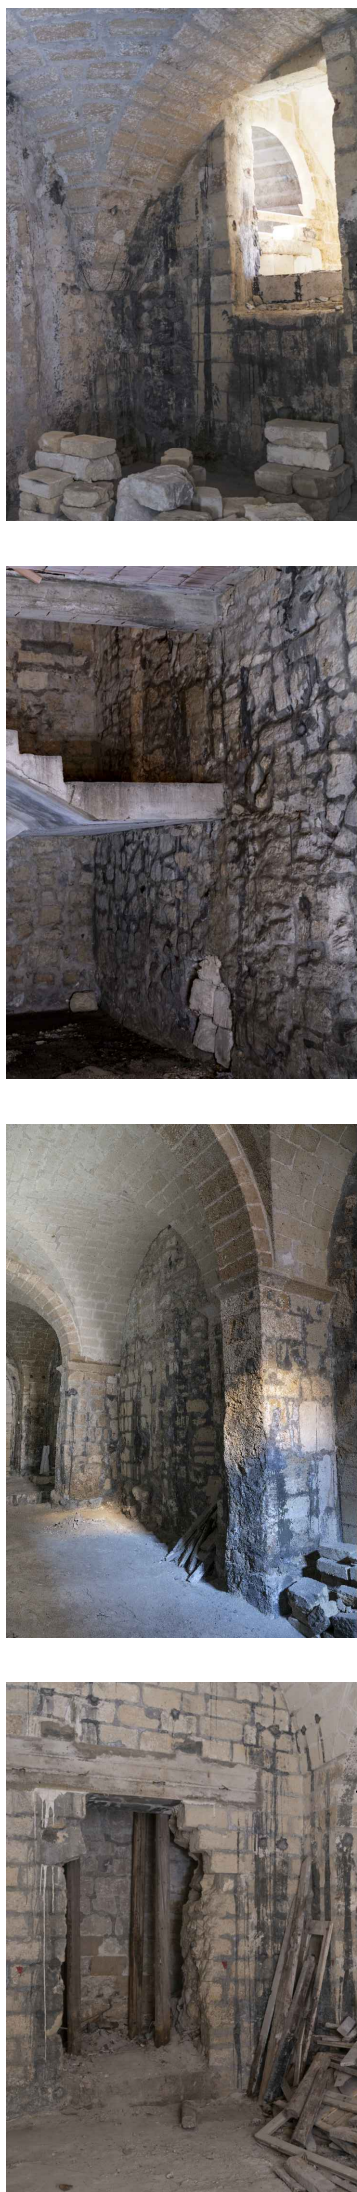


PIANTA PIANO TERRA

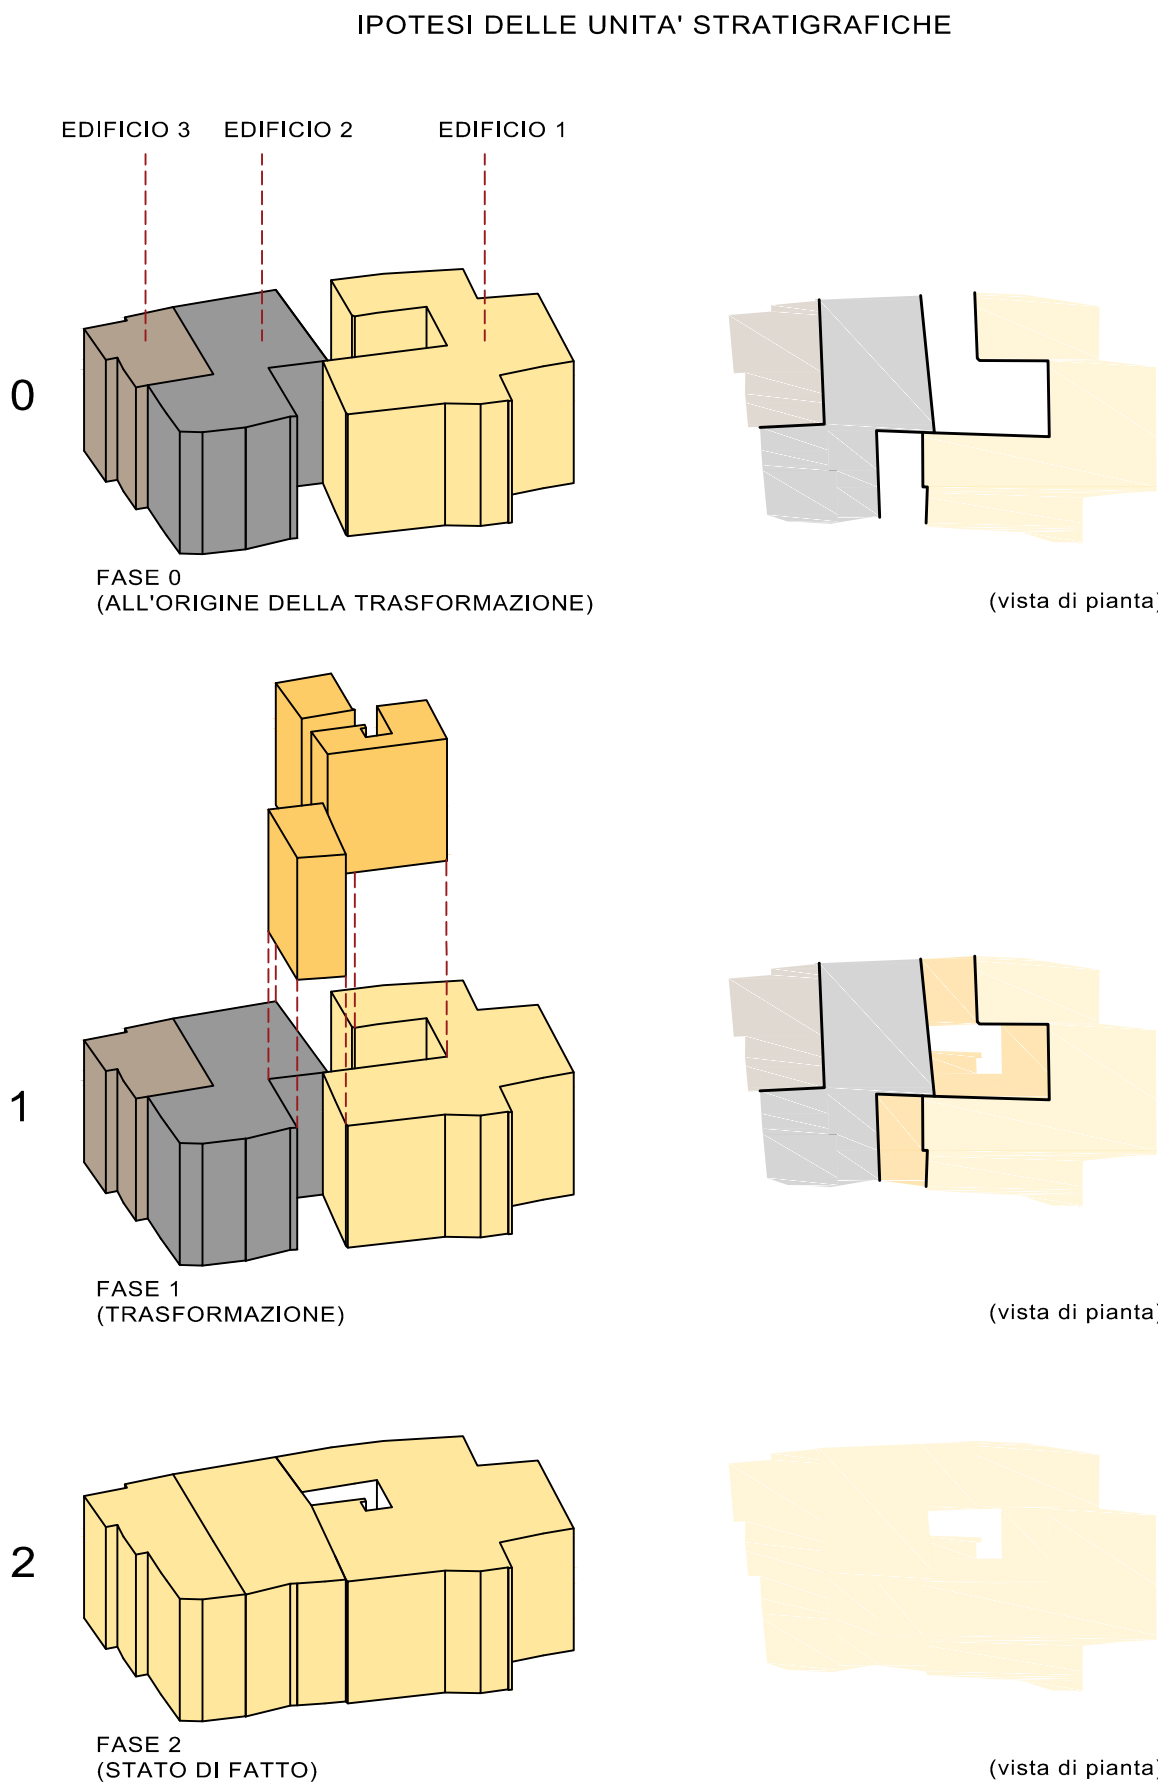

NOTA

a. I blocchi color ocra corrispondono ad una prima fase di rifacimento del Palazzo, per cui aggiunti ed adeguati all'esistente. Ciò spiega l'unità di linguaggio dei rispettivi prospetti.

b. Le foto evidenziano tutti i punti in cui è possibile notare l'unità stratigrafica originaria data dalla tipologia della muratura (vd. Tav. D-1715-AR-G-08e_SDF_PL_RM e ssgg.) e quindi riconducibile alla FASE 0.

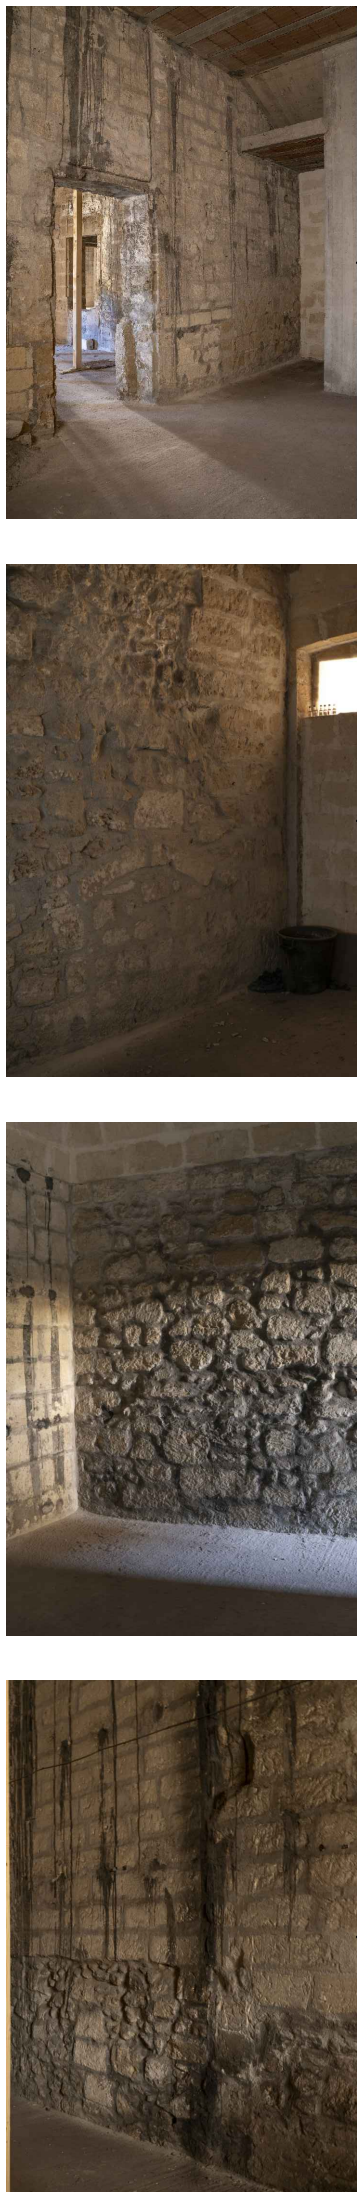

PIANTA PIANO PRIMO



TIMBRI E VISTI

Comune di TARANTO

11° direzione Lavori Pubblici - Patrimonio - Sicurezza luoghi di Lavoro

Recupero e riqualificazione dell'edificio storico Palazzo Troilo sito in P.zza Duomo nel centro storico Città Vecchia di Taranto

CUP: E57B15000620001 CIG: 7524588E70

PROGETTO ESECUTIVO

ai sensi dell'Art. 23 c.8 del D.Lgs. 50/2016

Stazione Appaltante: **COMUNE DI TARANTO**

SINDACO: **Rinaldo Melucci**

DIRIGENTE LAVORI PUBBLICI: **Ing. Simona Sasso** R.U.P.: **Geom. Vincenzo Piccolo** UFFICIO R.U.P.: **Sig.ra Vincenza Tagliente**
Geom. Mario Donnarumma

Progetto a cura del RTP:
Capogruppo mandatario: **Domenico Mancini**
Ingegnere

Mandanti:
mario cucinella architects
MC A
Via Francesco Flora 6, 40129 Bologna
P.IVA 02192891204

Collaboratori:
Arch. Mylora MANCINI
Ing. Giovanni LOTTI

Arch. **Rossana Forleo**
(giovane professionista)
Via Vittorio Emanuele 77, 74020 Pulsano (TA)

DESCRIZIONE ELABORATO:
Tavola stratigrafica - Pianta
Fgl. 1 di 2

PROGETTO N.
017.15

DISEGNO N.
E-1715-AR-G-8eb


SCALA: 1:100
DATA: Maggio 2021

Aggiornamenti:

n.ro:	data:	motivo aggiornamento:




PIANTA PIANO SECONDO

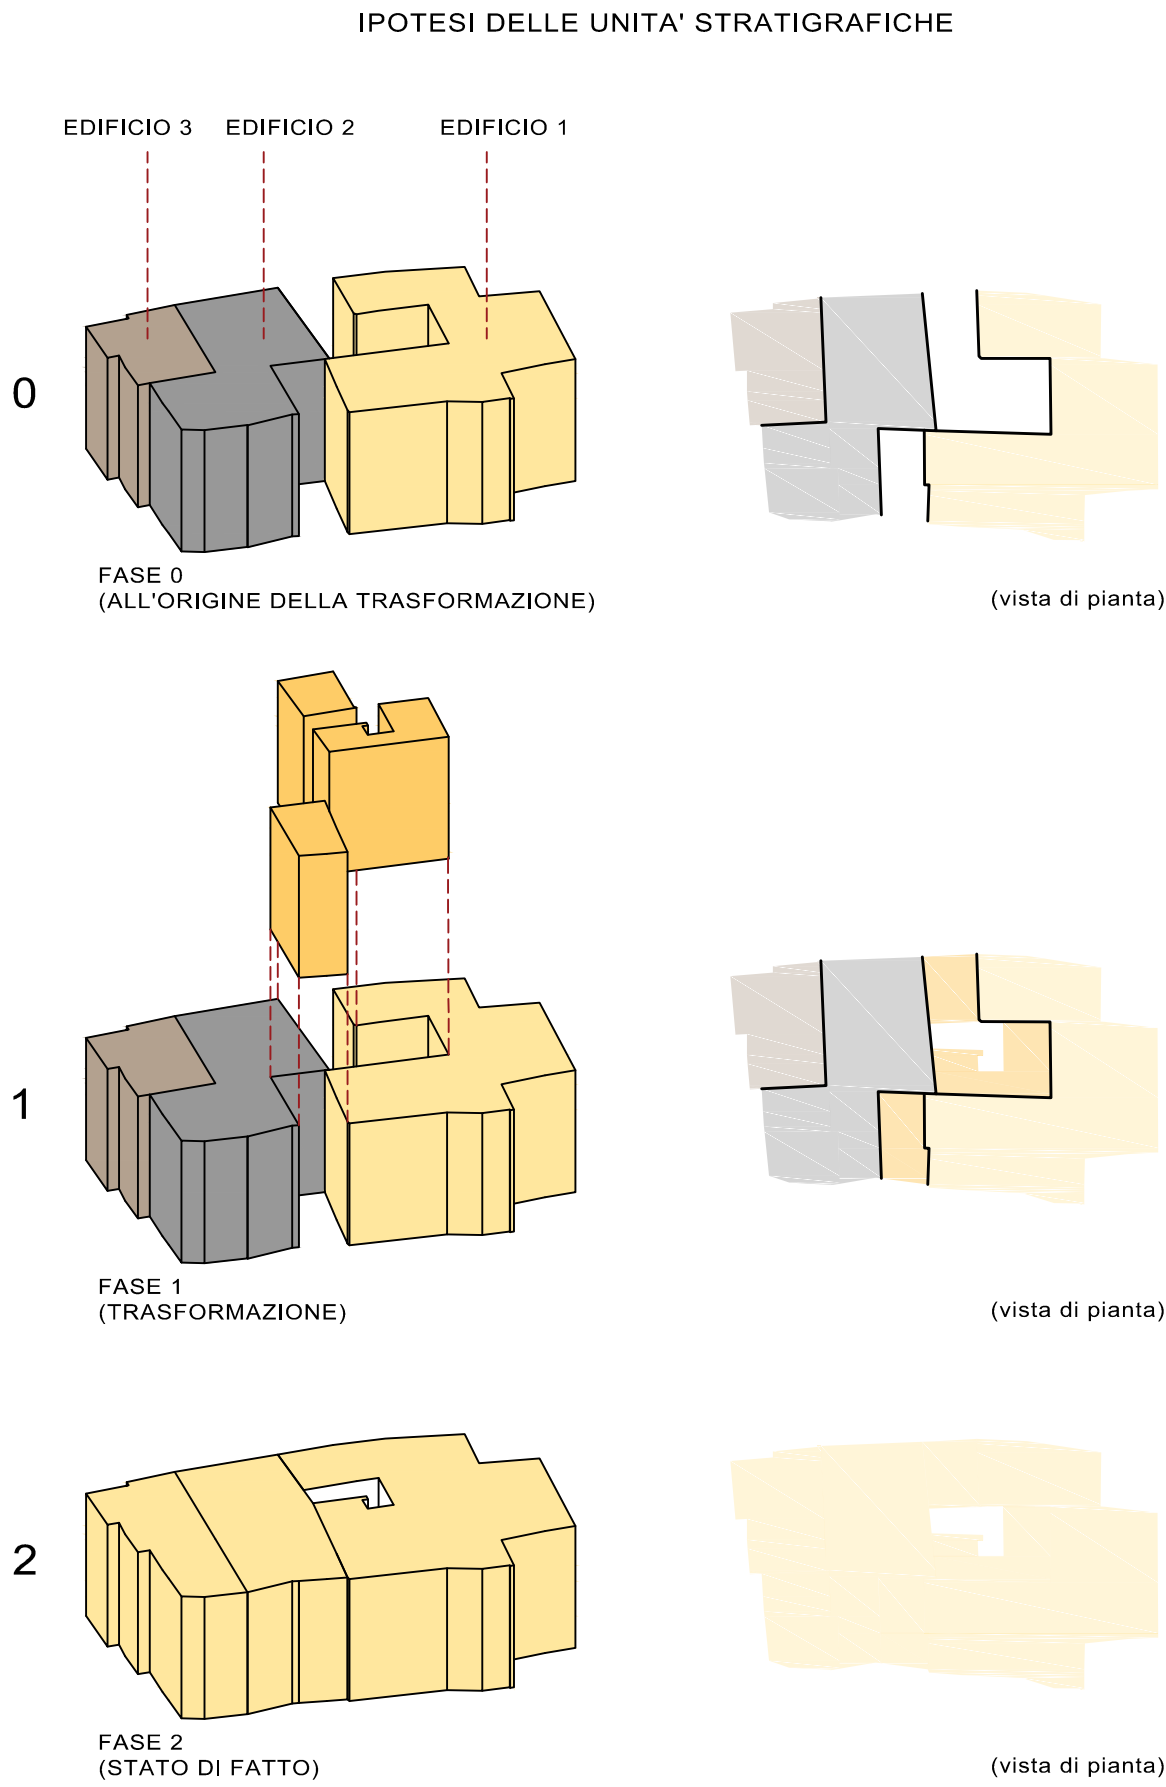

NOTA

a. I blocchi color ocra corrispondono ad una prima fase di rifacimento del Palazzo, per cui aggiunti ed adeguati all'esistente. Ciò spiega l'unità di linguaggio dei rispettivi prospetti.

b. Le foto evidenziano tutti i punti in cui è possibile notare l'unità stratigrafica originaria data dalla tipologia della muratura (vd. Tav. D-1715-AR-G-08a_SDF_Pi_RM e ssgg.) e quindi riconducibile alla FASE 0.

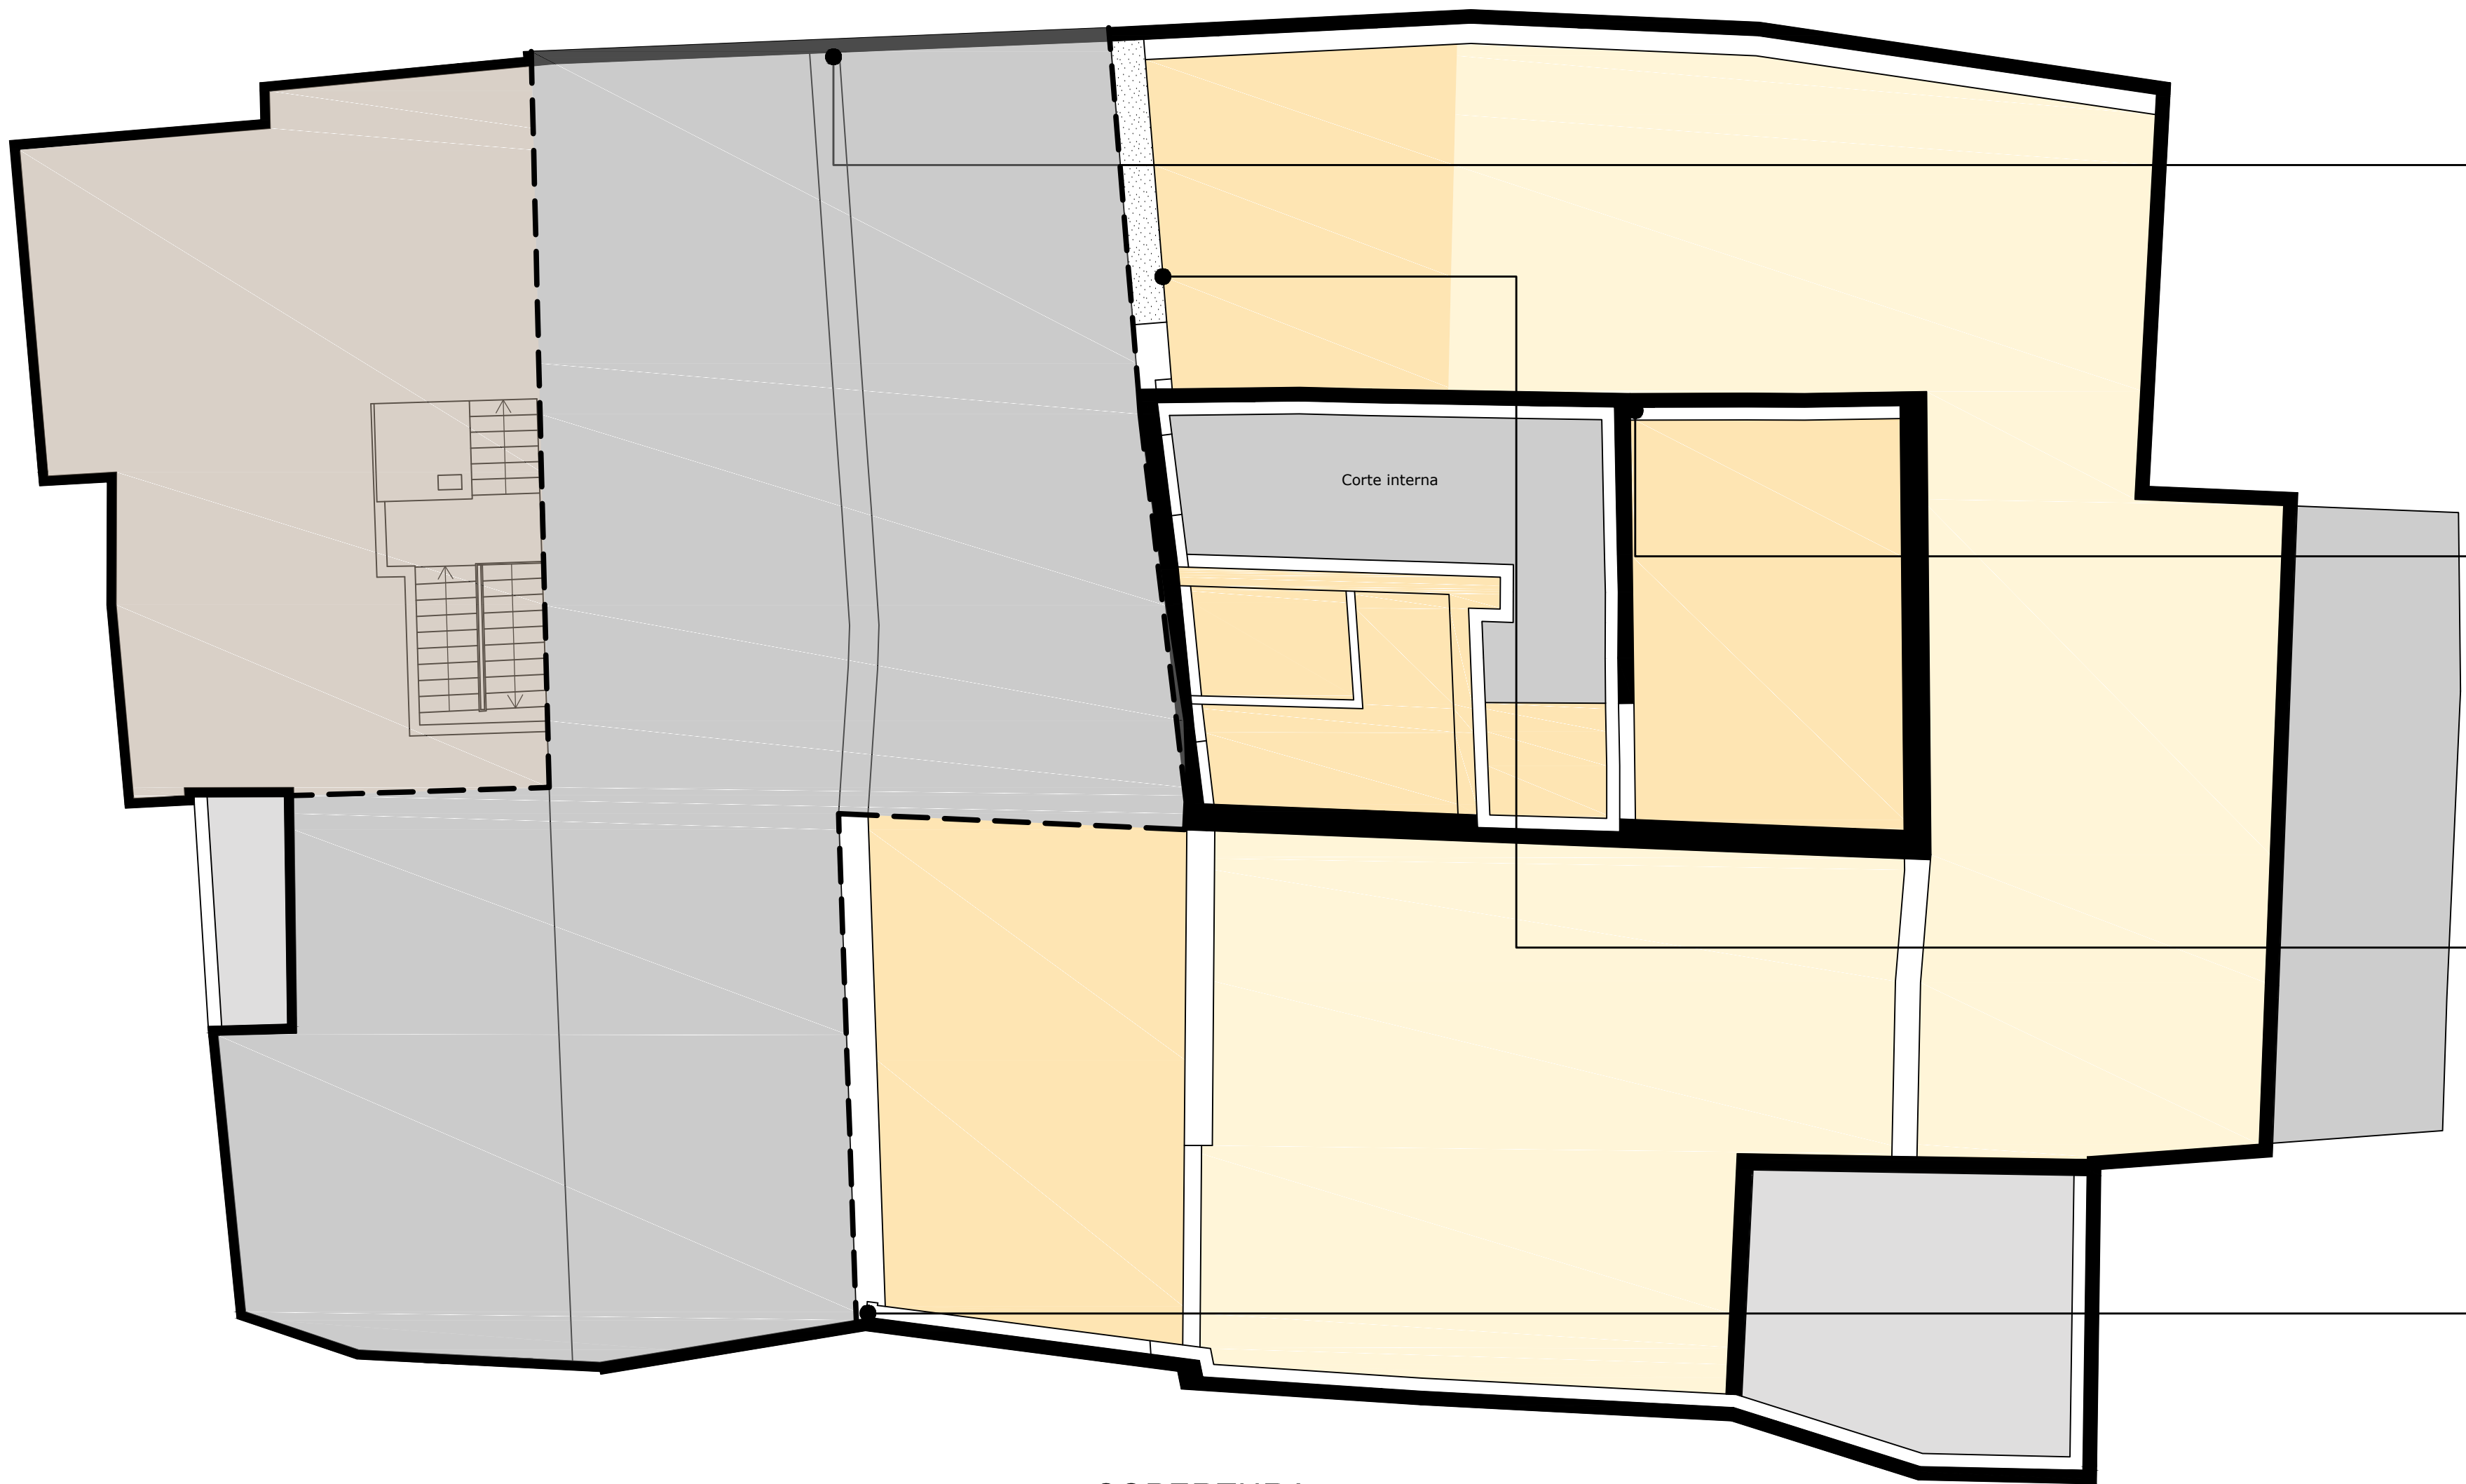

COPERTURA



TIMBRI E VISTI		
Comune di TARANTO		
11° direzione Lavori Pubblici - Patrimonio - Sicurezza luoghi di Lavoro		
Recupero e riqualificazione dell'edificio storico Palazzo Troilo sito in P.zza Duomo nel centro storico Città Vecchia di Taranto		
CUP: E57B15000620001 CIG:7524588E70		
PROGETTO ESECUTIVO		
ai sensi dell'Art. 23 c.8 del D.Lgs. 50/2016		
Stazione Appaltante: COMUNE DI TARANTO		
SINDACO: Rinaldo Melucci		
DIRIGENTE LAVORI PUBBLICI	R.U.P. UFFICIO R.U.P.	
Ing. Simona Sasso	Geom. Vincenzo Piccolo Sig.ra Vincenza Tagliente Geom. Mario Donnarumma	
Progetto a cura del RTP:		
Capogruppo mandatario:	Mandatiti: mario cucinella architects	
Domenico Mancini Ingegnere Via del Timoretto 13, 74027, S. Giorgio J. (TA) domenicomancini@studio-mancini.com P.IVA 00777740739	MC A Via Francesco Flora 6, 40129 Bologna P.IVA 02192891204	
Collaboratori: Arch. Mylani MANCINI Ing. Giovanni LOTTI		Arch. Rossana Forleo (giovane professionista) Via Vittorio Emanuele 77, 74020 Pulsano (TA)
DESCRIZIONE ELABORATO: Tavola stratigrafica - Pianta Fgl. 2 di 2		
PROGETTO N. 017.15		DISEGNO N. E-1715-AR-G-8ec
		SCALA: 1:100 DATA: Maggio 2021
Aggiornamenti:		
n.ro:	data:	motivo aggiornamento: