

LEGENDA

A) INFISSI

F_s1 | Finestra da sostituire

F_l1 | Finestra da recuperare

P_s1 | Porta da sostituire

P_l1 | Porta da recuperare

B) PAVIMENTI

Pavimento da sostituire

Messa in opera nuova pavimentazione

Rimozione, lavorazione e messa in opera pavimento esistente

DEMOLIZIONI

SISTEMAZIONE ESTERNA AREA TORRE CROLLATA


R_s | Restauro scalone

R_l | Restauro lapidei

R_p | Restauro paramento murario



Città di Ugento
Provincia di Lecce

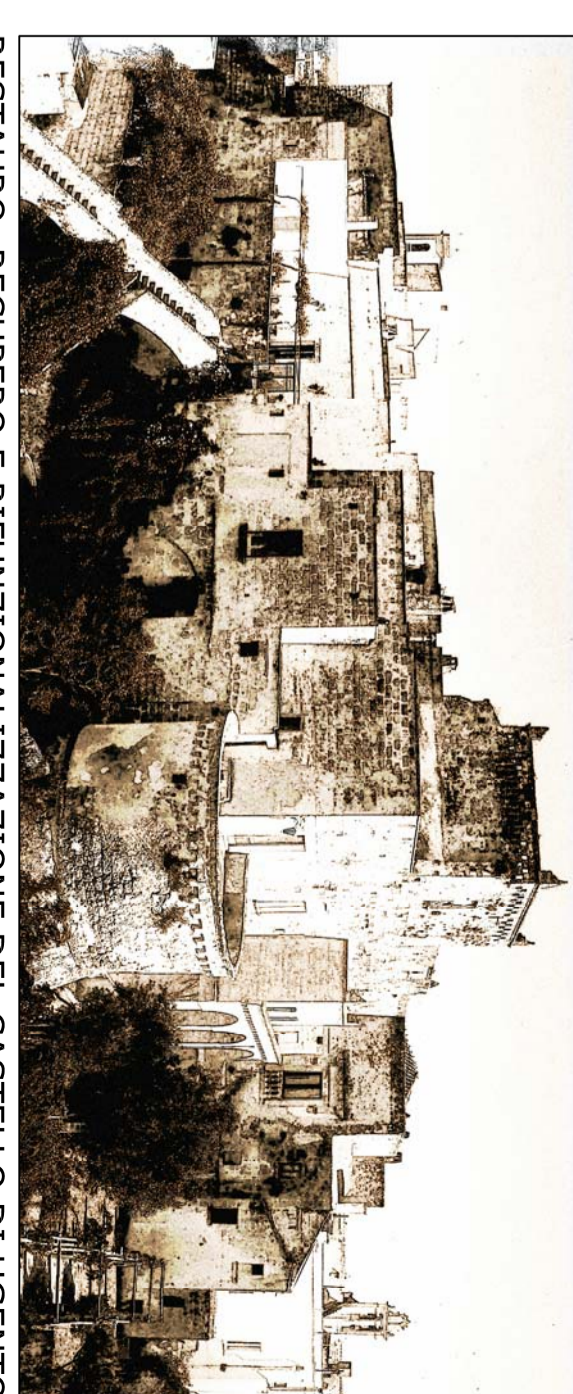

RESTAURO, RECUPERO E RIPUNZIONALIZZAZIONE DEL CASTELLO DI UGENTO
INTERVENTO AREA MUSEALE - LOTTO 1-2-

PROGETTO ESECUTIVO

DATA: Settembre 2013 | SCALA: 1:100 | foglio edificio: **INT 01**

OSGGETTO: **PIANTA PIANO TERRA**

Coordinatore dei Filiali VICARIANTI

Progettazione e Direzione Progettuale:
prof. arch. STEFA CALIATA
Studio Associato di Architettura
Città di Ugento

Progettazione, Direzione Progettuale e Direzione:
Ing. ANTONIO MARIANO