

CITTA' DI LENTINI
Provincia di Siracusa

CUP I69H0900060006
Programma Operativo Nazionale FESR "Sicurezza per lo Sviluppo"
Obiettivo Convergenza 2007-2013 Obiettivo Operativo 2.5

Oggetto: LIBERA TERRA LEONTINOI - CASA NOSTRA -
FATTORIA DELLA LEGALITA': Lavori di realizzazione di un
complesso aziendale in c.da "Cuccumella - Sigona"

DITTA COMMITTENTE: Comune di Lentini

PROGETTISTI: arch. G. Castro-ing. B. Zagami-geol. C. Vasile

ASSIST. TECNICI AL PROG.: ing. F. Santo - p. ind. M. Nicosia

DIRETTORE DEI LAVORI: ing. B. Zagami

COORD. SICUREZZA: ing. B. Zagami

R.U.P.: arch. S. D'Anna

ASSISTENTE AL R.U.P.: dott.ssa C. Grimaldi

<input type="checkbox"/> PROGETTO ARCHITETTONICO	<input type="checkbox"/> Tav. 1 Stralcio del P.R.G. scala 1:10.000
<input type="checkbox"/> STUDIO GEOL. TECN. ESECUTIVO	<input type="checkbox"/> Tav. 2 Stralcio catastale scala 1: 4.000
<input type="checkbox"/> PROGETTO DELLE STRUTTURE	<input type="checkbox"/> Tav. 3 Dettaglio aree sottoposte a vincolo
<input type="checkbox"/> PROGETTO IMP. ELETTRICO	<input type="checkbox"/> Tav. 4 Stralcio aerofotogrammetrico area scale 1:2000
<input type="checkbox"/> PROGETTO IMP. CONDIZIONAM.	<input type="checkbox"/> Tav. 5 Sovrapposizione del progetto sullo stato di fatto scala 1:1000
<input type="checkbox"/> PROGETTO IMP. ANTINCENDIO	<input type="checkbox"/> Tav. 6 Sovrapposizione area di progetto sullo stralcio catastale scala 1:2000
<input type="checkbox"/> ELABORATI TECNICO-CONTABILI	<input checked="" type="checkbox"/> Tav. 7 Pianimetria delle demolizioni scala 1:200
	<input type="checkbox"/> Tav. 8 Individuazione grafica - analitica del rispetto degli standard urbanistici
	<input type="checkbox"/> Tav. 9 Pianimetria di progetto scala 1:500
	<input type="checkbox"/> Tav.10 Pianta corpo polifunzionale quietato con destinazione d'uso ed arredato scala 1:100
	<input type="checkbox"/> Tav.11 Pianta copertura corpo polifunzionale, prospetti e sezioni scala 1:100
	<input type="checkbox"/> Tav.12 Pianta, prospetti e sezioni dei corpi residenziali scala 1:100
	<input type="checkbox"/> Tav.13 Pianta, prospetti e sezioni alloggio custode scala 1:100
	<input type="checkbox"/> Tav.14 Pianimetria delle reti di sottosuolo scala 1:500
	<input type="checkbox"/> Tav.15 Dettagli aree di progetto

VISTO

1 TECNICI PROGETTISTI

 Manufatti preesistenti da demolire

1 Casa e magazzino


2 Stallo

3 Deposito

4 Voliere

5 Deposito

6 Ricovero animali

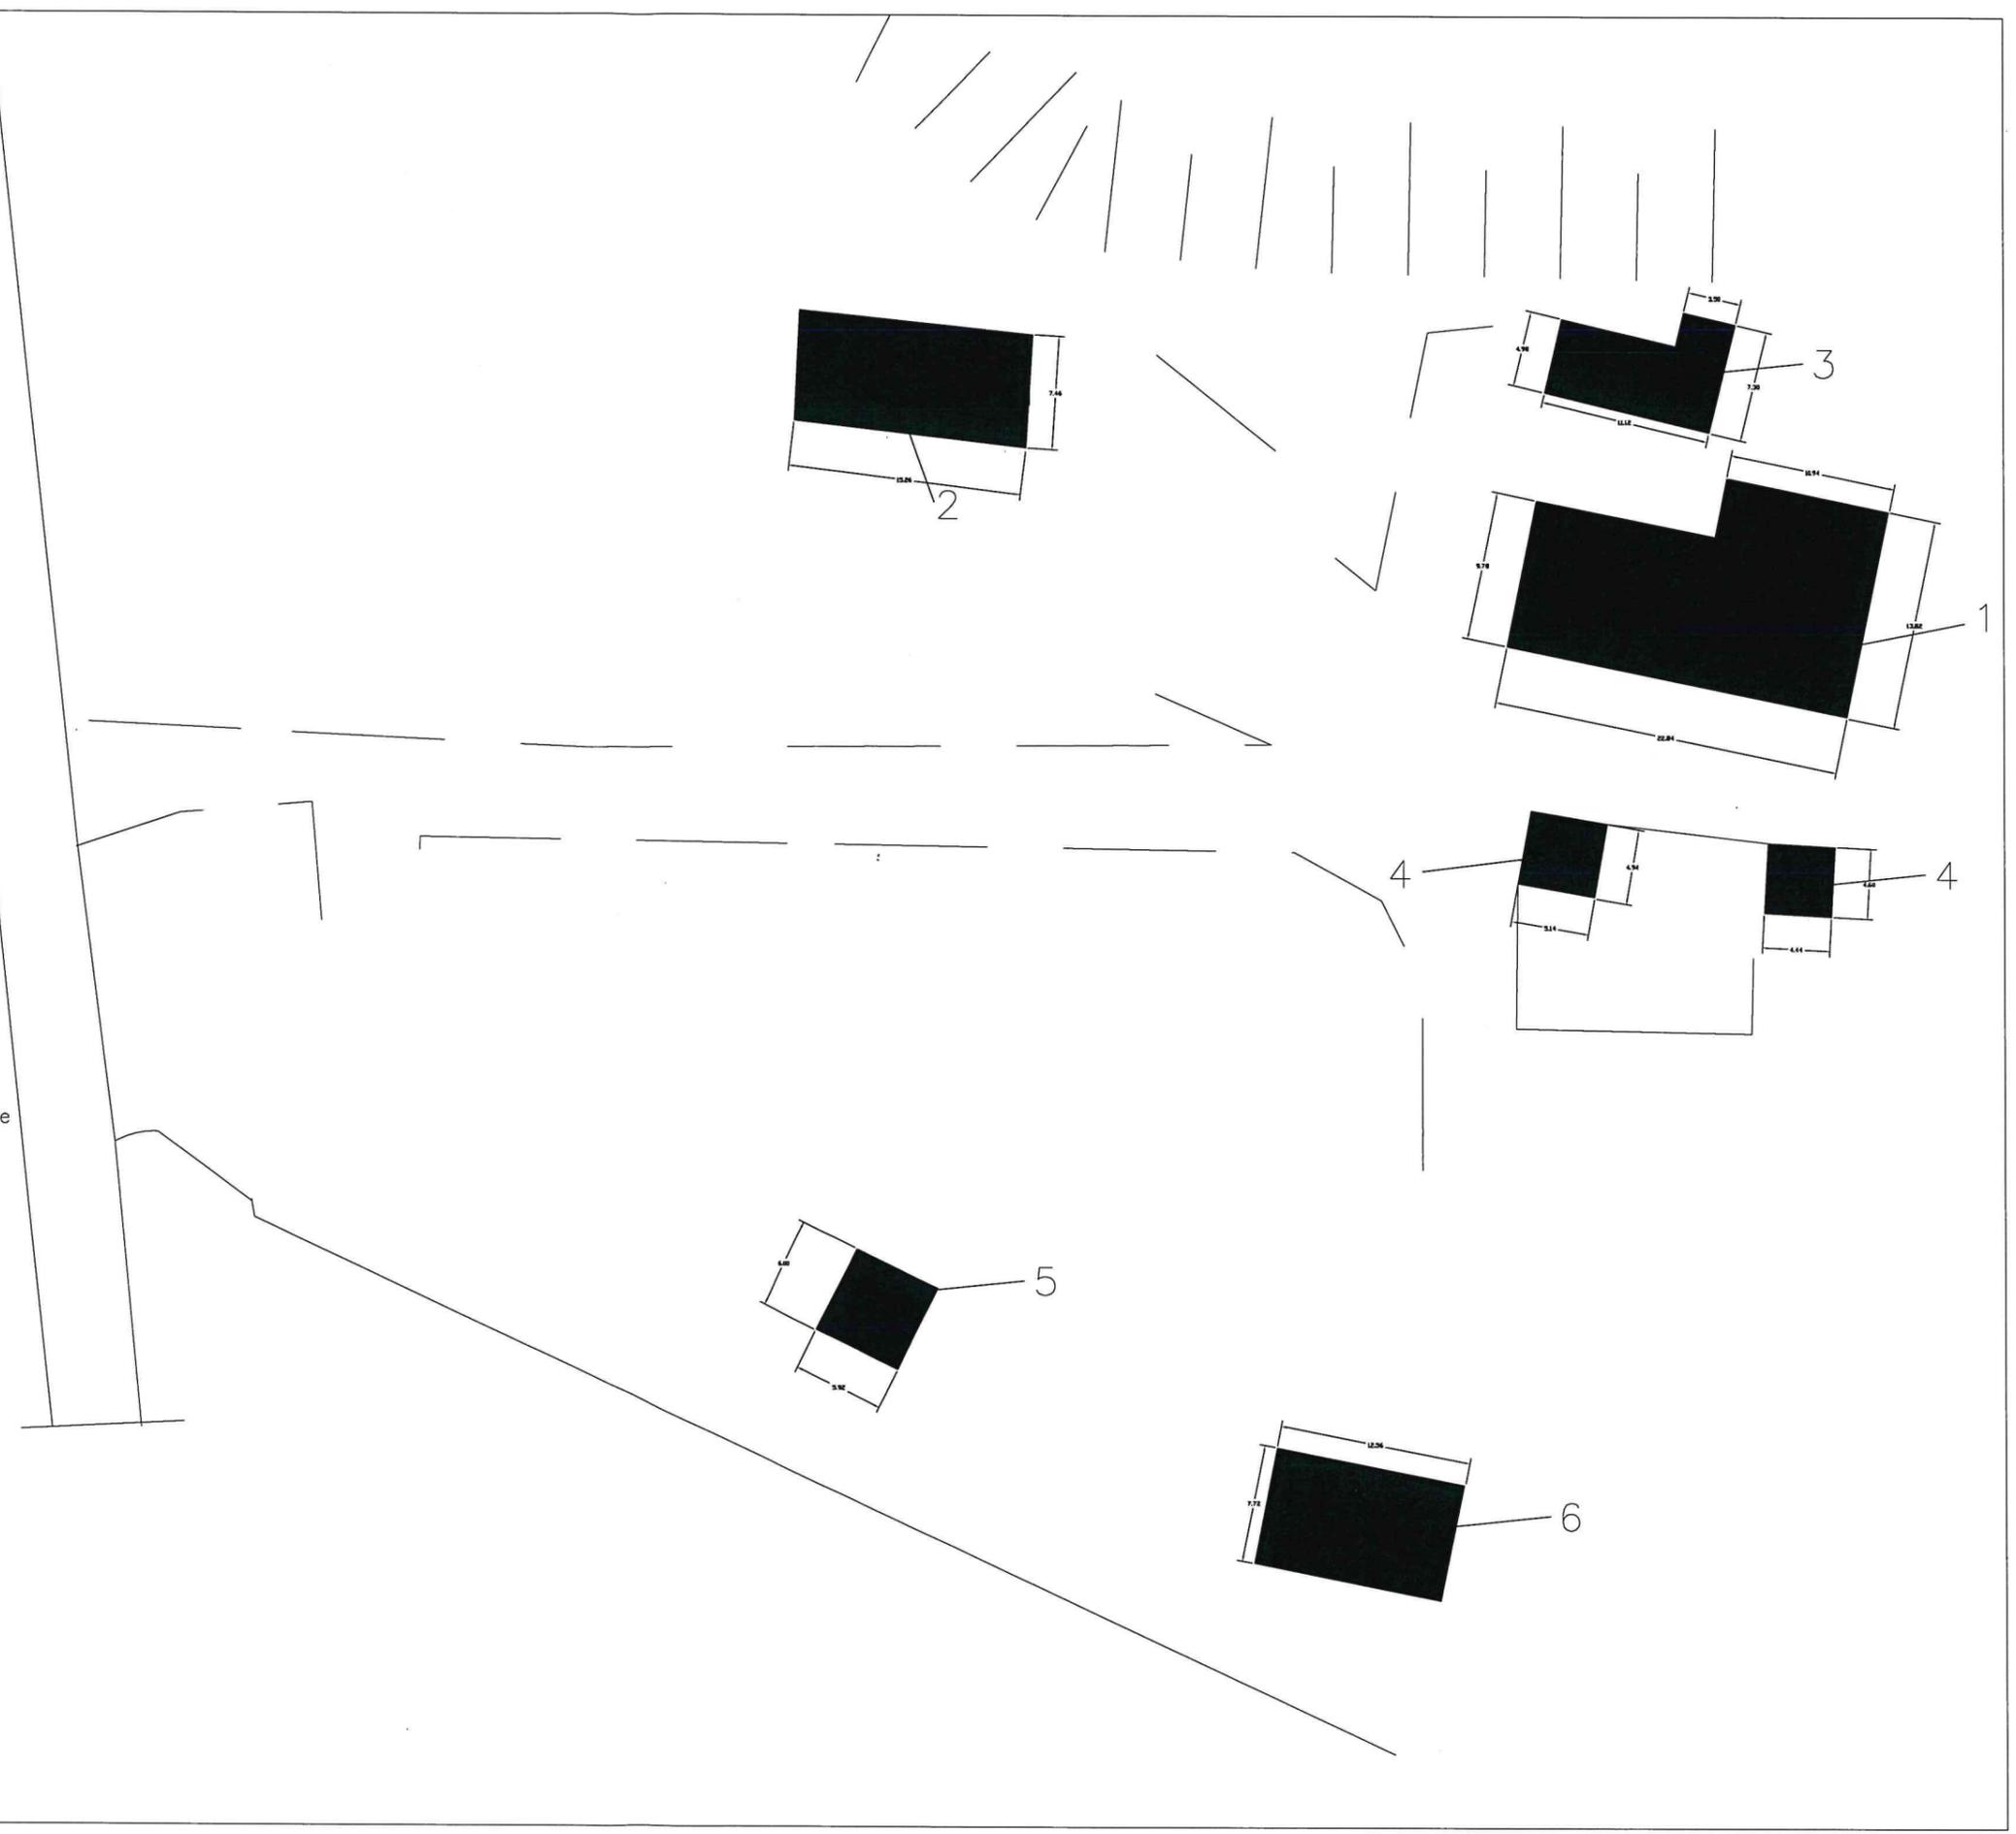

CITTA' DI LENTINI
Provincia di Siracusa

CUP I69H09000060006
Programma Operativo Nazionale FESR "Sicurezza per lo Sviluppo"
Obiettivo Convergenza 2007-2013 Obiettivo Operativo 2.5


Oggetto: LIBERA TERRA LEONTINOI - CASA NOSTRA -
FATTORIA DELLA LEGALITA': Lavori di realizzazione di un
complesso aziendale in c.da "Cuccumella - Sigona"

DITTA COMMITTENTE: Comune di Lentini
PROGETTISTI: arch. G. Castro-ing. B. Zagami-geol. C. Vasile
ASSIST. TECNICI AL PROG.: ing. F. Santo - p. ind. M. Nicosia
DIRETTORE DEI LAVORI: ing. B. Zagami
COORD. SICUREZZA: ing. B. Zagami
R.U.P.: arch. S. D'Anna
ASSISTENTE AL R.U.P.: dott.ssa C. Grimaldi


- | | | | |
|--------------------------|------------------------------|--------------------------|---|
| <input type="checkbox"/> | PROGETTO ARCHITETTONICO | <input type="checkbox"/> | Tav. aggiuntiva d'insieme - sezioni longitudinali |
| <input type="checkbox"/> | STUDIO GEOL. TECN. ESECUTIVO | | |
| <input type="checkbox"/> | PROGETTO DELLE STRUTTURE | | |
| <input type="checkbox"/> | PROGETTO IMP. ELETTRICO | | |
| <input type="checkbox"/> | PROGETTO IMP. CONDIZIONAM. | | |
| <input type="checkbox"/> | PROGETTO IMP. ANTINCENDIO | | |
| <input type="checkbox"/> | ELABORATI TECNICO-CONTABILI | | |

VISTO


I TECNICI PROGETTISTI

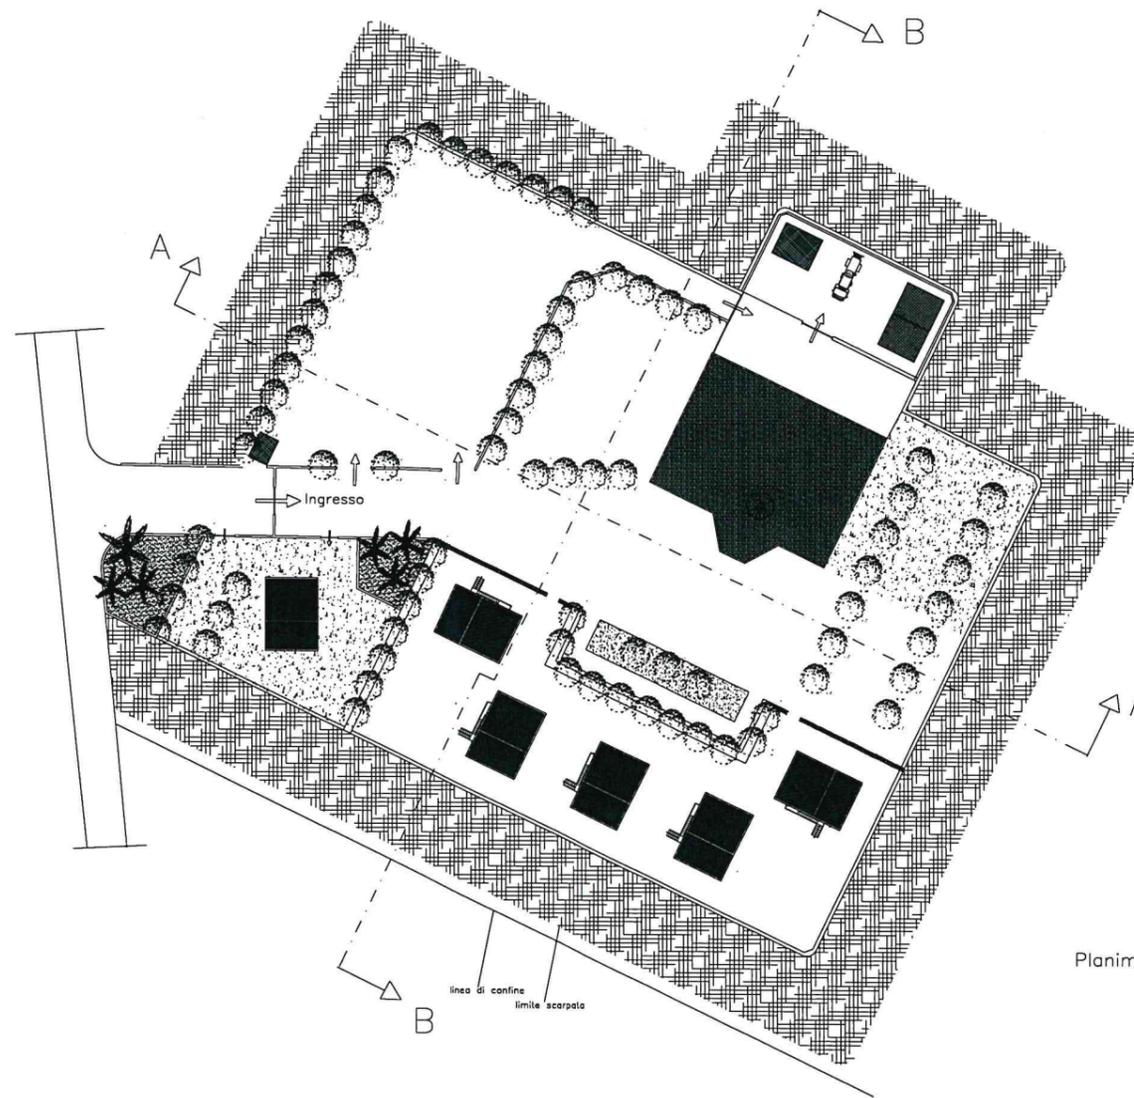

Planimetria di progetto scala 1:500

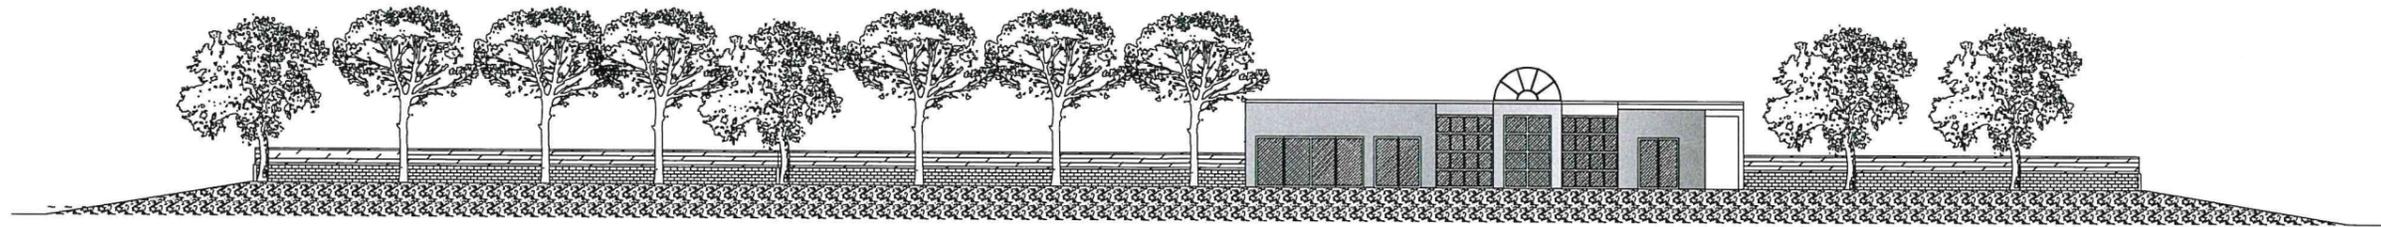

Sezione A-A scala 1:200

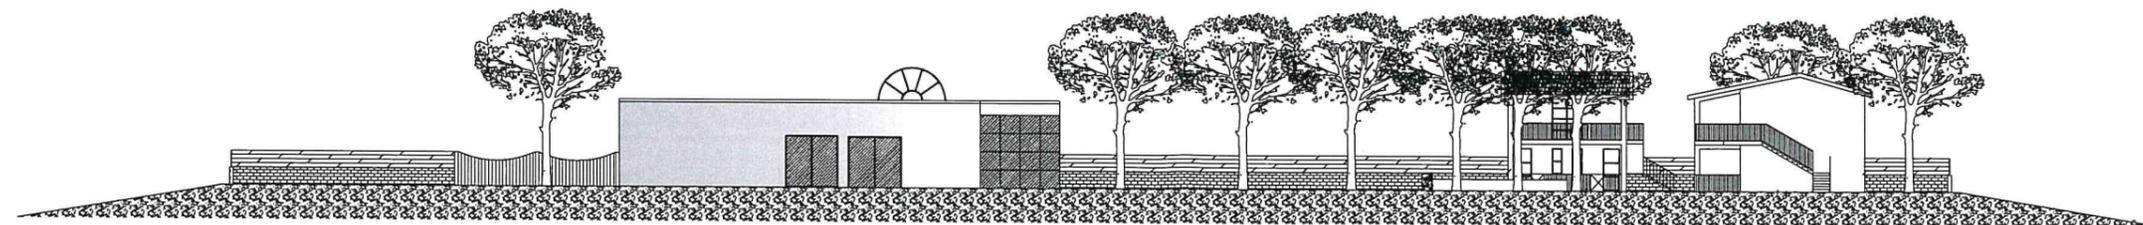

Sezione B-B scala 1:200

CITTA' DI LENTINI

Provincia di Siracusa

CUP I69H0900060006
 Programma Operativo Nazionale FESR "Sicurezza per lo Sviluppo"
 Obiettivo Convergenza 2007-2013 Obiettivo Operativo 2.5

Oggetto: LIBERA TERRA LEONTINOI – CASA NOSTRA –
 FATTORIA DELLA LEGALITA': Lavori di realizzazione di un
 complesso aziendale in c.da "Cuccumella – Sigona"

DITTA COMMITTENTE: Comune di Lentini

PROGETTISTI: arch. G. Castro–ing. B. Zagami–geol. C. Vasile

ASSIST. TECNICI AL PROG.: ing. F. Santo – p. ind. M. Nicosia

DIRETTORE DEI LAVORI: ing. B. Zagami

COORD. SICUREZZA: ing. B. Zagami



R.U.P.: arch. S. D'Anna

ASSISTENTE AL R.U.P.: dott.ssa C. Grimaldi

<input type="checkbox"/>	PROGETTO ARCHITETTONICO	<input type="checkbox"/>	Tav. 1 Stralcio del P.R.G. scala 1:10.000
<input type="checkbox"/>	STUDIO GEOL. TECN. ESECUTIVO	<input type="checkbox"/>	Tav. 2 Stralcio catastale scala 1: 4.000
<input type="checkbox"/>	PROGETTO DELLE STRUTTURE	<input type="checkbox"/>	Tav. 3 Dettaglio aree sottoposte a vincolo
<input type="checkbox"/>	PROGETTO IMP. ELETTRICO	<input type="checkbox"/>	Tav. 4 Stralcio aerofotogrammetrico area scala 1:2000
<input type="checkbox"/>	PROGETTO IMP. CONDIZIONAM.	<input type="checkbox"/>	Tav. 5 Sovrapposizione del progetto sullo stato di fatto scala 1:1000
<input type="checkbox"/>	PROGETTO IMP. ANTINCENDIO	<input type="checkbox"/>	Tav. 6 Sovrapposizione area di progetto sullo stralcio catastale scala 1:2000
<input type="checkbox"/>	ELABORATI TECNICO-CONTABILI	<input type="checkbox"/>	Tav. 7 Planimetria delle demolizioni scala 1:200
		<input type="checkbox"/>	Tav. 8 Individuazione grafica – analitica del rispetto degli standard urbanistici
		<input type="checkbox"/>	Tav. 9 Planimetria di progetto scala 1:500
		<input checked="" type="checkbox"/>	Tav.10 Pianta corpo polifunzionale quietato con destinazione d'uso ed arretrato scala 1:100
		<input type="checkbox"/>	Tav.11 Pianta aperture corpo polifunzionale, prospetti e sezioni scala 1:100
		<input type="checkbox"/>	Tav.12 Pianta, prospetti e sezioni dei corpi residenziali scala 1:100
		<input type="checkbox"/>	Tav.13 Pianta, prospetti e sezioni alloggio custode scala 1:100
		<input type="checkbox"/>	Tav.14 Planimetria delle reti di sottosuolo scala 1:500
		<input type="checkbox"/>	Tav.15 Dettaglio area di progetto

VISTO

I TECNICI PROGETTISTI

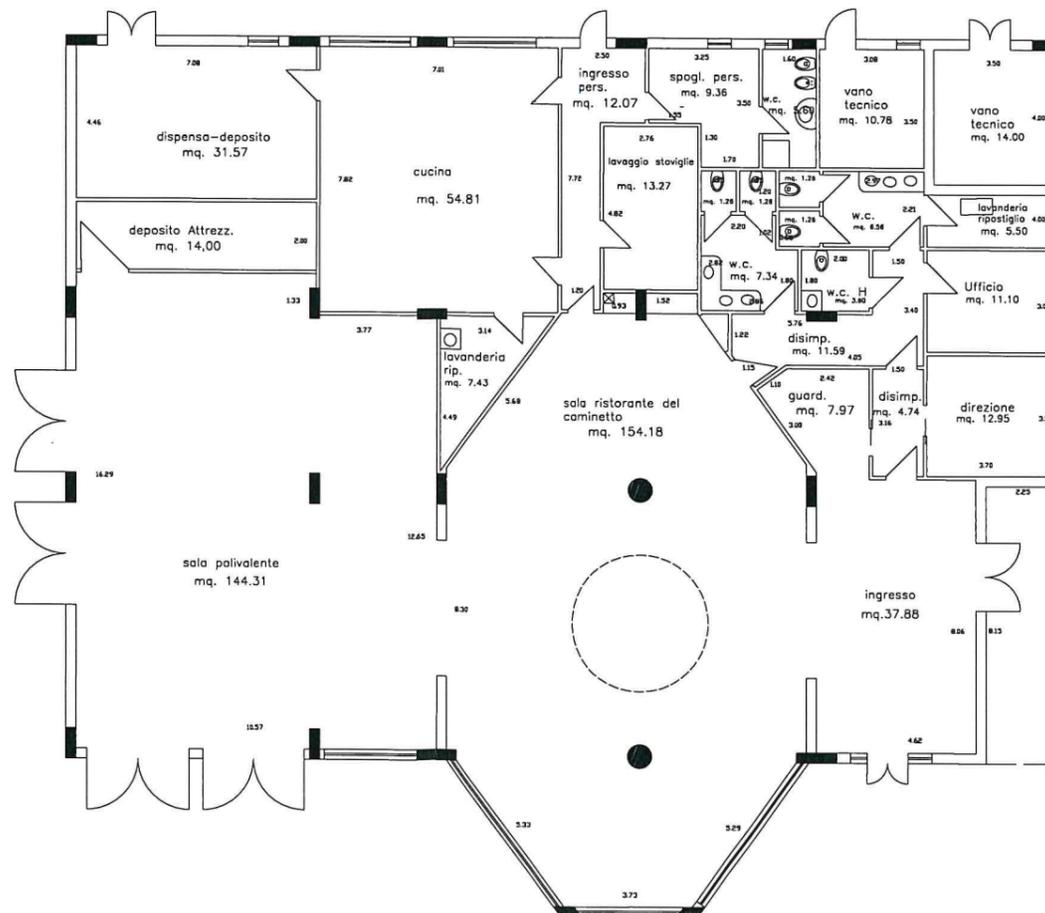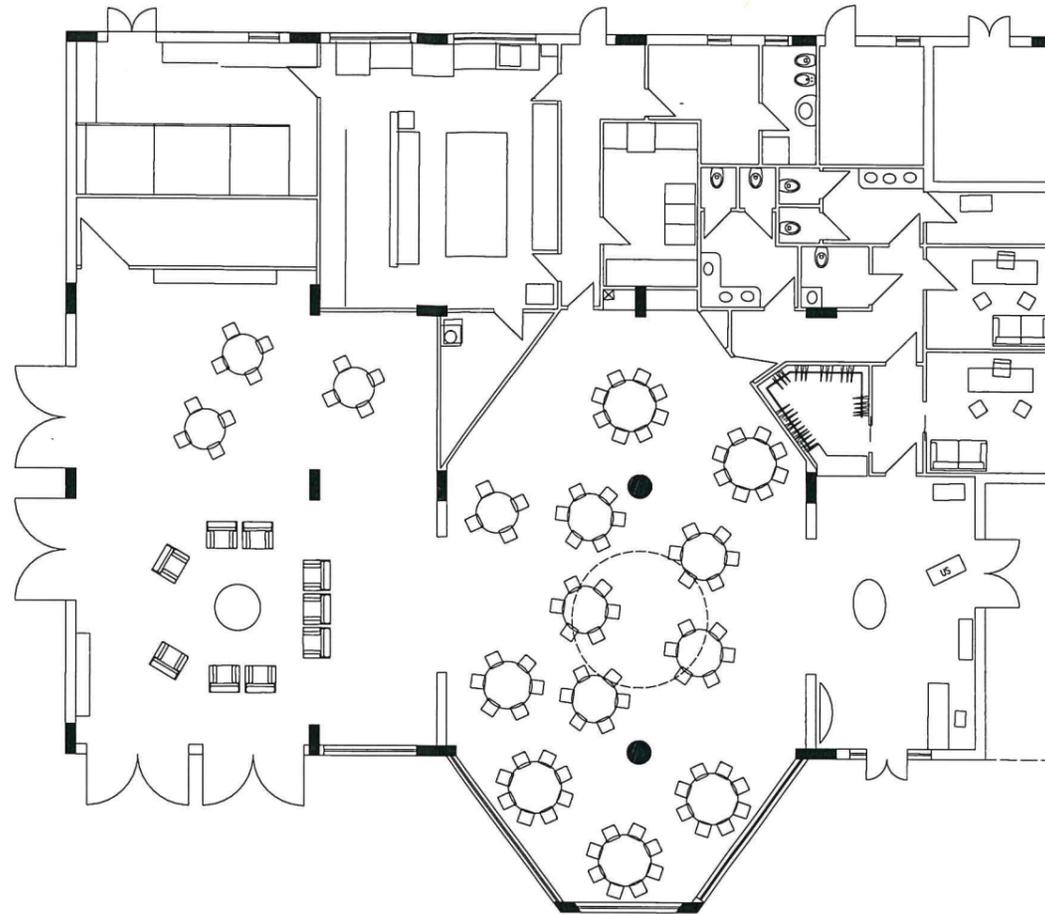

CITTA' DI LENTINI

Provincia di Siracusa

CUP I69H09000060006
 Programma Operativo Nazionale FESR "Sicurezza per lo Sviluppo"
 Obiettivo Convergenza 2007-2013 Obiettivo Operativo 2.5

Oggetto: LIBERA TERRA LEONTINOI – CASA NOSTRA –
 FATTORIA DELLA LEGALITA': Lavori di realizzazione di un
 complesso aziendale in c.da "Cuccumella – Sigona"

DITTA COMMITTENTE: Comune di Lentini

PROGETTISTI: arch. G. Castro–ing. B. Zagami–geol. C. Vasile

ASSIST. TECNICI AL PROG.: ing. F. Santo – p. ind. M. Nicosia

DIRETTORE DEI LAVORI: ing. B. Zagami

COORD. SICUREZZA: ing. B. Zagami


R.U.P.: arch. S. D'Anna

ASSISTENTE AL R.U.P.: dott.ssa C. Grimaldi


<input type="checkbox"/> PROGETTO ARCHITETTONICO	<input type="checkbox"/> Tav. 1 Stralcio del P.R.G. scala 1:10.000
<input type="checkbox"/> STUDIO GEOL. TECN. ESECUTIVO	<input type="checkbox"/> Tav. 2 Stralcio catastrale scala 1: 4.000
<input type="checkbox"/> PROGETTO DELLE STRUTTURE	<input type="checkbox"/> Tav. 3 Dettaglio aree sottoposte a vincolo
<input type="checkbox"/> PROGETTO IMP. ELETTRICO	<input type="checkbox"/> Tav. 4 Stralcio aerofotogrammetrico area scala 1:2000
<input type="checkbox"/> PROGETTO IMP. CONDIZIONAM.	<input type="checkbox"/> Tav. 5 Sovrapposizione del progetto sullo stato di fatto scala 1:1000
<input type="checkbox"/> PROGETTO IMP. ANTINCENDIO	<input type="checkbox"/> Tav. 6 Sovrapposizione area di progetto sullo stralcio catastrale scala 1:2000
<input type="checkbox"/> ELABORATI TECNICO-CONTABILI	<input type="checkbox"/> Tav. 7 Planimetria delle demolizioni scala 1:200
	<input type="checkbox"/> Tav. 8 Individuazione grafica – analitica del rispetto degli standard urbanistici
	<input checked="" type="checkbox"/> Tav. 9 Planimetria di progetto scala 1:500
	<input type="checkbox"/> Tav.10 Pianta corpo polifunzionale quotata con destinazione d'uso ed arredato scala 1:100
	<input type="checkbox"/> Tav.11 Pianta copertura corpo polifunzionale, prospetti e sezioni scala 1:100
	<input type="checkbox"/> Tav.12 Pianta, prospetti e sezioni dei corpi residenziali scala 1:100
	<input type="checkbox"/> Tav.13 Pianta, prospetti e sezioni alloggio custode scala 1:100
	<input type="checkbox"/> Tav.14 Planimetria delle reti di sottosuolo scala 1:500
	<input type="checkbox"/> Tav.15 Dettagli area di progetto

VISTO

I TECNICI PROGETTISTI

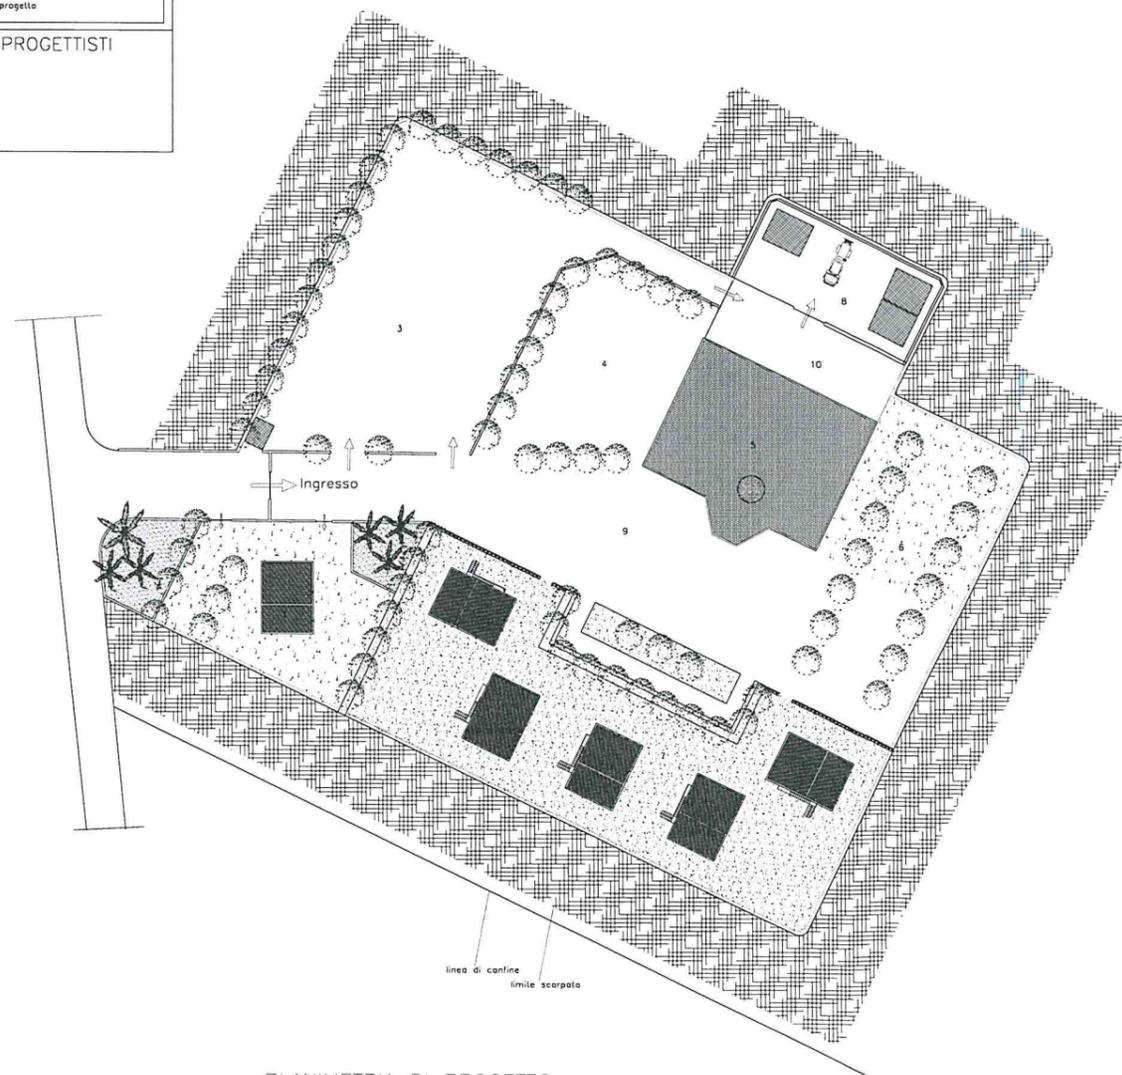

PLANIMETRIA DI PROGETTO

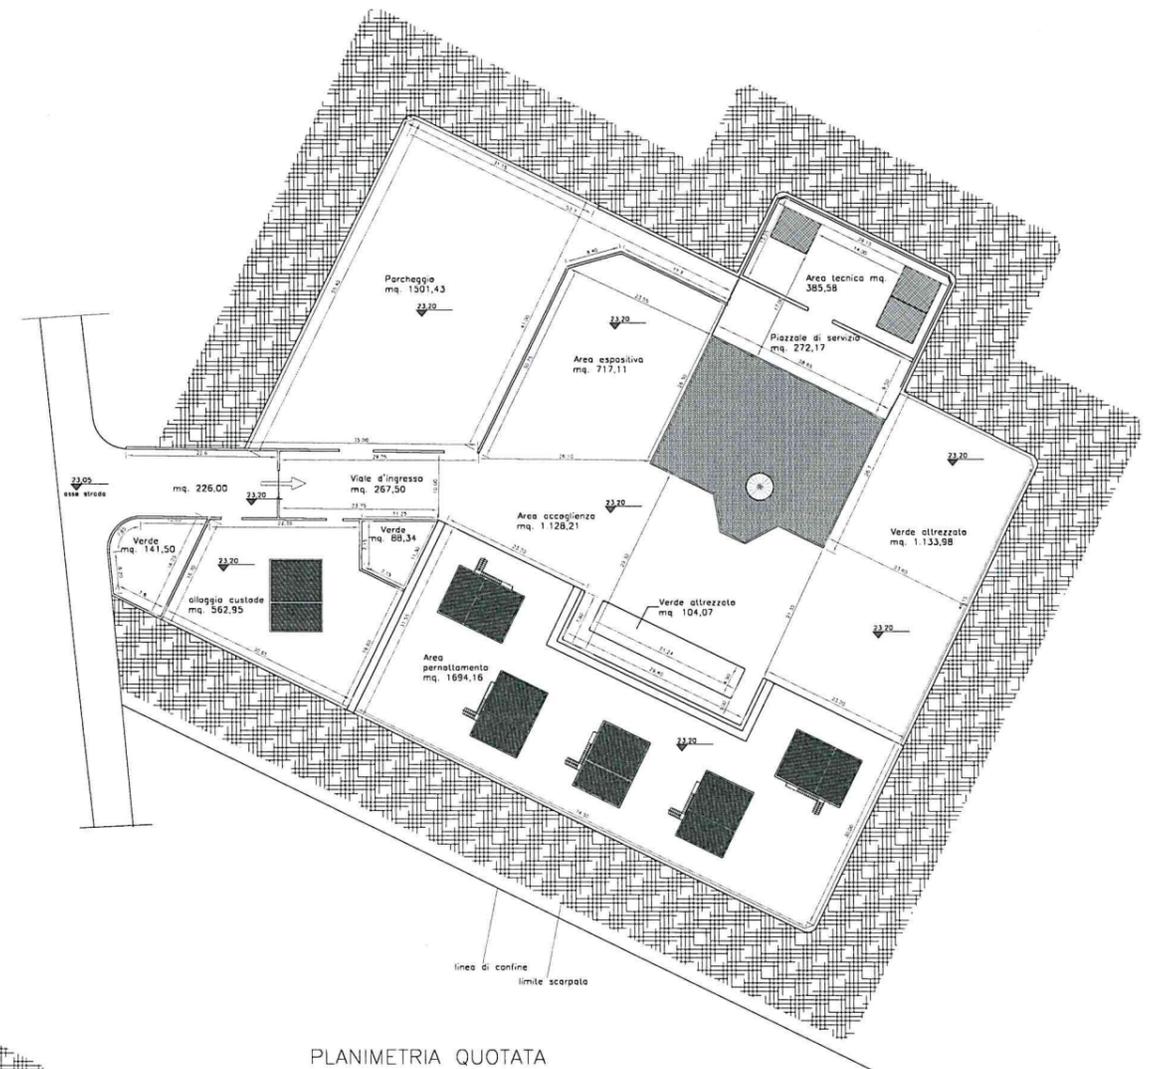

PLANIMETRIA QUOTATA

LEGENDA

- 1 Alloggio custode
- 2 Cabina elettrica
- 3 Parcheggio
- 4 Area espositiva
- 5 Corpo polifunzionale
- 6 Verde attrezzato
- 7 Area pernottamento
- 8 Area per deposito gas, centrale di pompaggio e serbatoio acqua potabile
- 9 Area accoglienza
- 10 Area di servizio –carico scarico merci–

CITTA' DI LENTINI

Provincia di Siracusa

CUP I69H09000060006

Programma Operativo Nazionale FESR "Sicurezza per lo Sviluppo"
Obiettivo Convergenza 2007-2013 Obiettivo Operativo 2.5

Oggetto: LIBERA TERRA LEONTINOI – CASA NOSTRA –
FATTORIA DELLA LEGALITA': Lavori di realizzazione di un
complesso aziendale in c.da "Cuccumella – Sigona"

DITTA COMMITTENTE: Comune di Lentini

PROGETTISTI: arch. G. Castro- ing. B. Zagami-geol. C. Vasile

ASSIST. TECNICI AL PROG.: ing. F. Santo – p. ind. M. Nicosia

DIRETTORE DEI LAVORI: ing. B. Zagami

COORD. SICUREZZA: ing. B. Zagami


R.U.P.: arch. S. D'Anna

ASSISTENTE AL R.U.P.: dott.ssa C. Grimaldi


<input type="checkbox"/> PROGETTO ARCHITETTONICO	<input type="checkbox"/> Tav. 1 Stralcio del P.R.G. scala 1:10.000
<input type="checkbox"/> STUDIO GEOL. TECN. ESECUTIVO	<input type="checkbox"/> Tav. 2 Stralcio catastale scala 1: 4.000
<input type="checkbox"/> PROGETTO DELLE STRUTTURE	<input type="checkbox"/> Tav. 3 Dettaglio aree sottoposte a vincolo
<input type="checkbox"/> PROGETTO IMP. ELETTRICO	<input type="checkbox"/> Tav. 4 Stralcio aerofotogrammetrico area scala 1:2000
<input type="checkbox"/> PROGETTO IMP. CONDIZIONAM.	<input type="checkbox"/> Tav. 5 Sovrapposizione del progetto sullo stato di fatto scala 1:1000
<input type="checkbox"/> PROGETTO IMP. ANTINCENDIO	<input type="checkbox"/> Tav. 6 Sovrapposizione area di progetto sullo stralcio catastale scala 1:2000
<input type="checkbox"/> ELABORATI TECNICO-CONTABILI	<input type="checkbox"/> Tav. 7 Planimetria delle demolizioni scala 1:200
	<input type="checkbox"/> Tav. 8 Individuazione grafica – analitica del rispetto degli standard urbanistici
	<input type="checkbox"/> Tav. 9 Planimetria di progetto scala 1:500
	<input type="checkbox"/> Tav.10 Pianta corpo polifunzionale quotato con destinazione d'uso ed arredato scala 1:100
	<input type="checkbox"/> Tav.11 Pianta copertura corpo polifunzionale, prospetti e sezioni scala 1:100
	<input checked="" type="checkbox"/> Tav.12 Pianta, prospetti e sezioni dei corpi residenziali scala 1:100
	<input type="checkbox"/> Tav.13 Pianta, prospetti e sezioni alloggio custode scala 1:100
	<input type="checkbox"/> Tav.14 Planimetria delle reti di sottosuolo scala 1:500
	<input type="checkbox"/> Tav.15 Dettaglio area di progetto

VISTO


I TECNICI PROGETTISTI

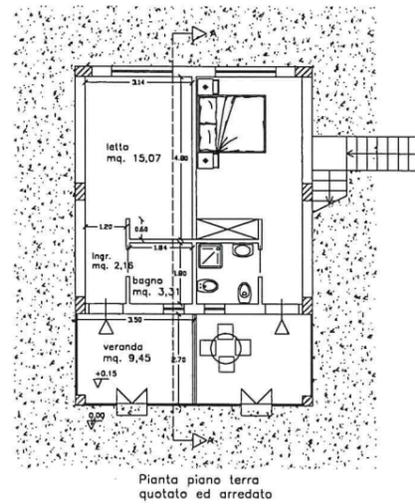


Pianta piano terra quotato ed arredato

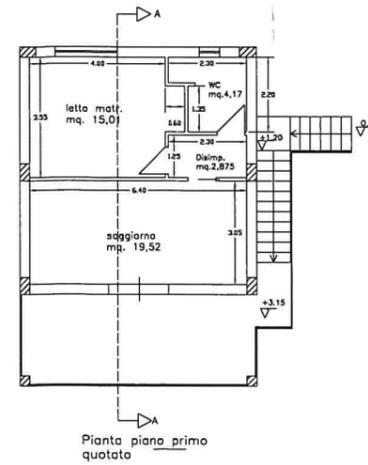


Pianta piano primo quotato

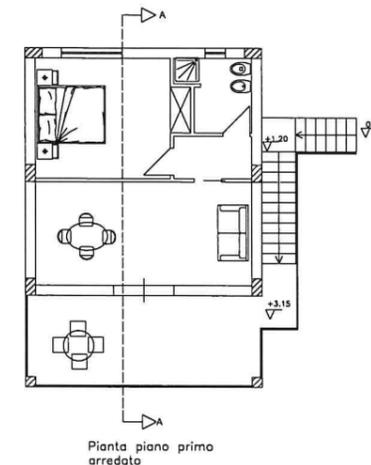


Pianta piano primo arredato

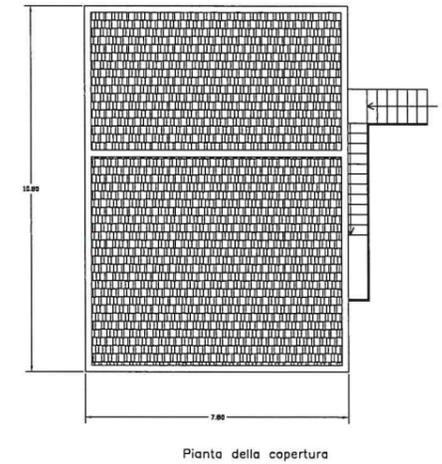


Pianta della copertura

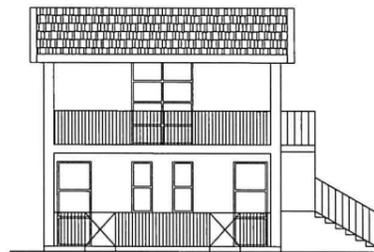


Prospetto anteriore

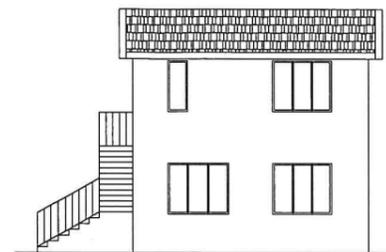


Prospetto posteriore

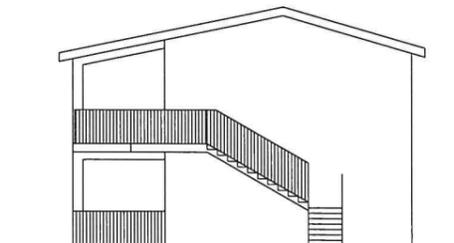


Prospetto posteriore

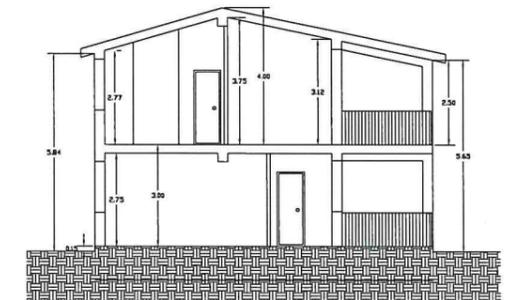


Sezione A-A

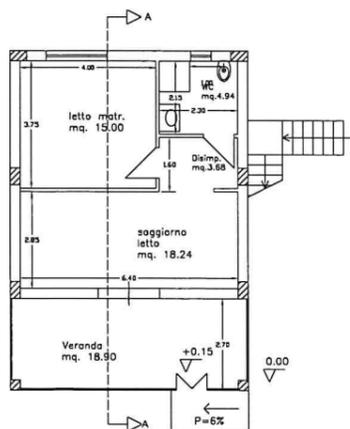


Pianta piano terra alloggio diversamente abili quotato

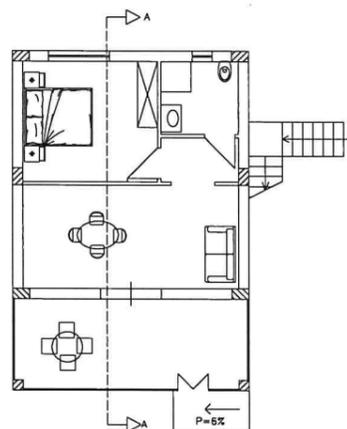


Pianta piano terra alloggio diversamente abili arredato

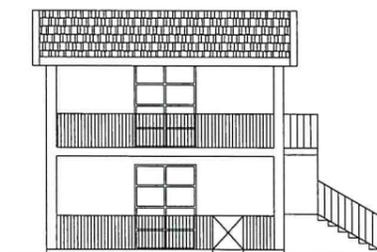

Prospetto anteriore alloggio diversamente abili

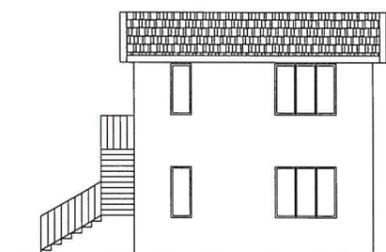

Prospetto posteriore alloggio diversamente abili

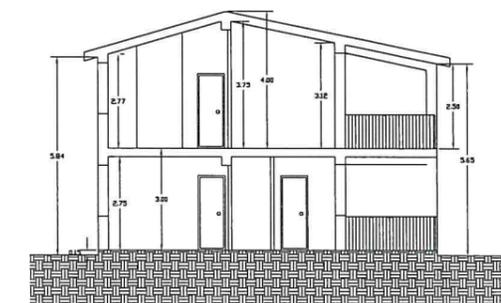

Sezione A-A alloggio diversamente abili