

PROSPETTO SU VIA ROMA


COMUNE DI PIETRAMELARA
PROVINCIA DI CASERTA

PROGETTO DEFINITIVO ESECUTIVO
PER IL RECUPERO FUNZIONALE DEI SALONI DEL PIANO
NOBILE DI PALAZZO DUCALE DI PIETRAMELARA DA
DESTINARE A STRUTTURA ESPOSITIVA, SALA MUSEALE
E PLURIUSO.

Committente : Amministrazione Comunale
Ubicazione : Via Roma
P.R.G. : zona A

Il progettista e direttore dei lavori
Dott. arch. Offi Gennaro
Dott. ing. Menditto Antonio

PROGETTO ARCHITETTONICO
pianta 2°livello
data settembre 2018
scala 1:100
Tav. 6

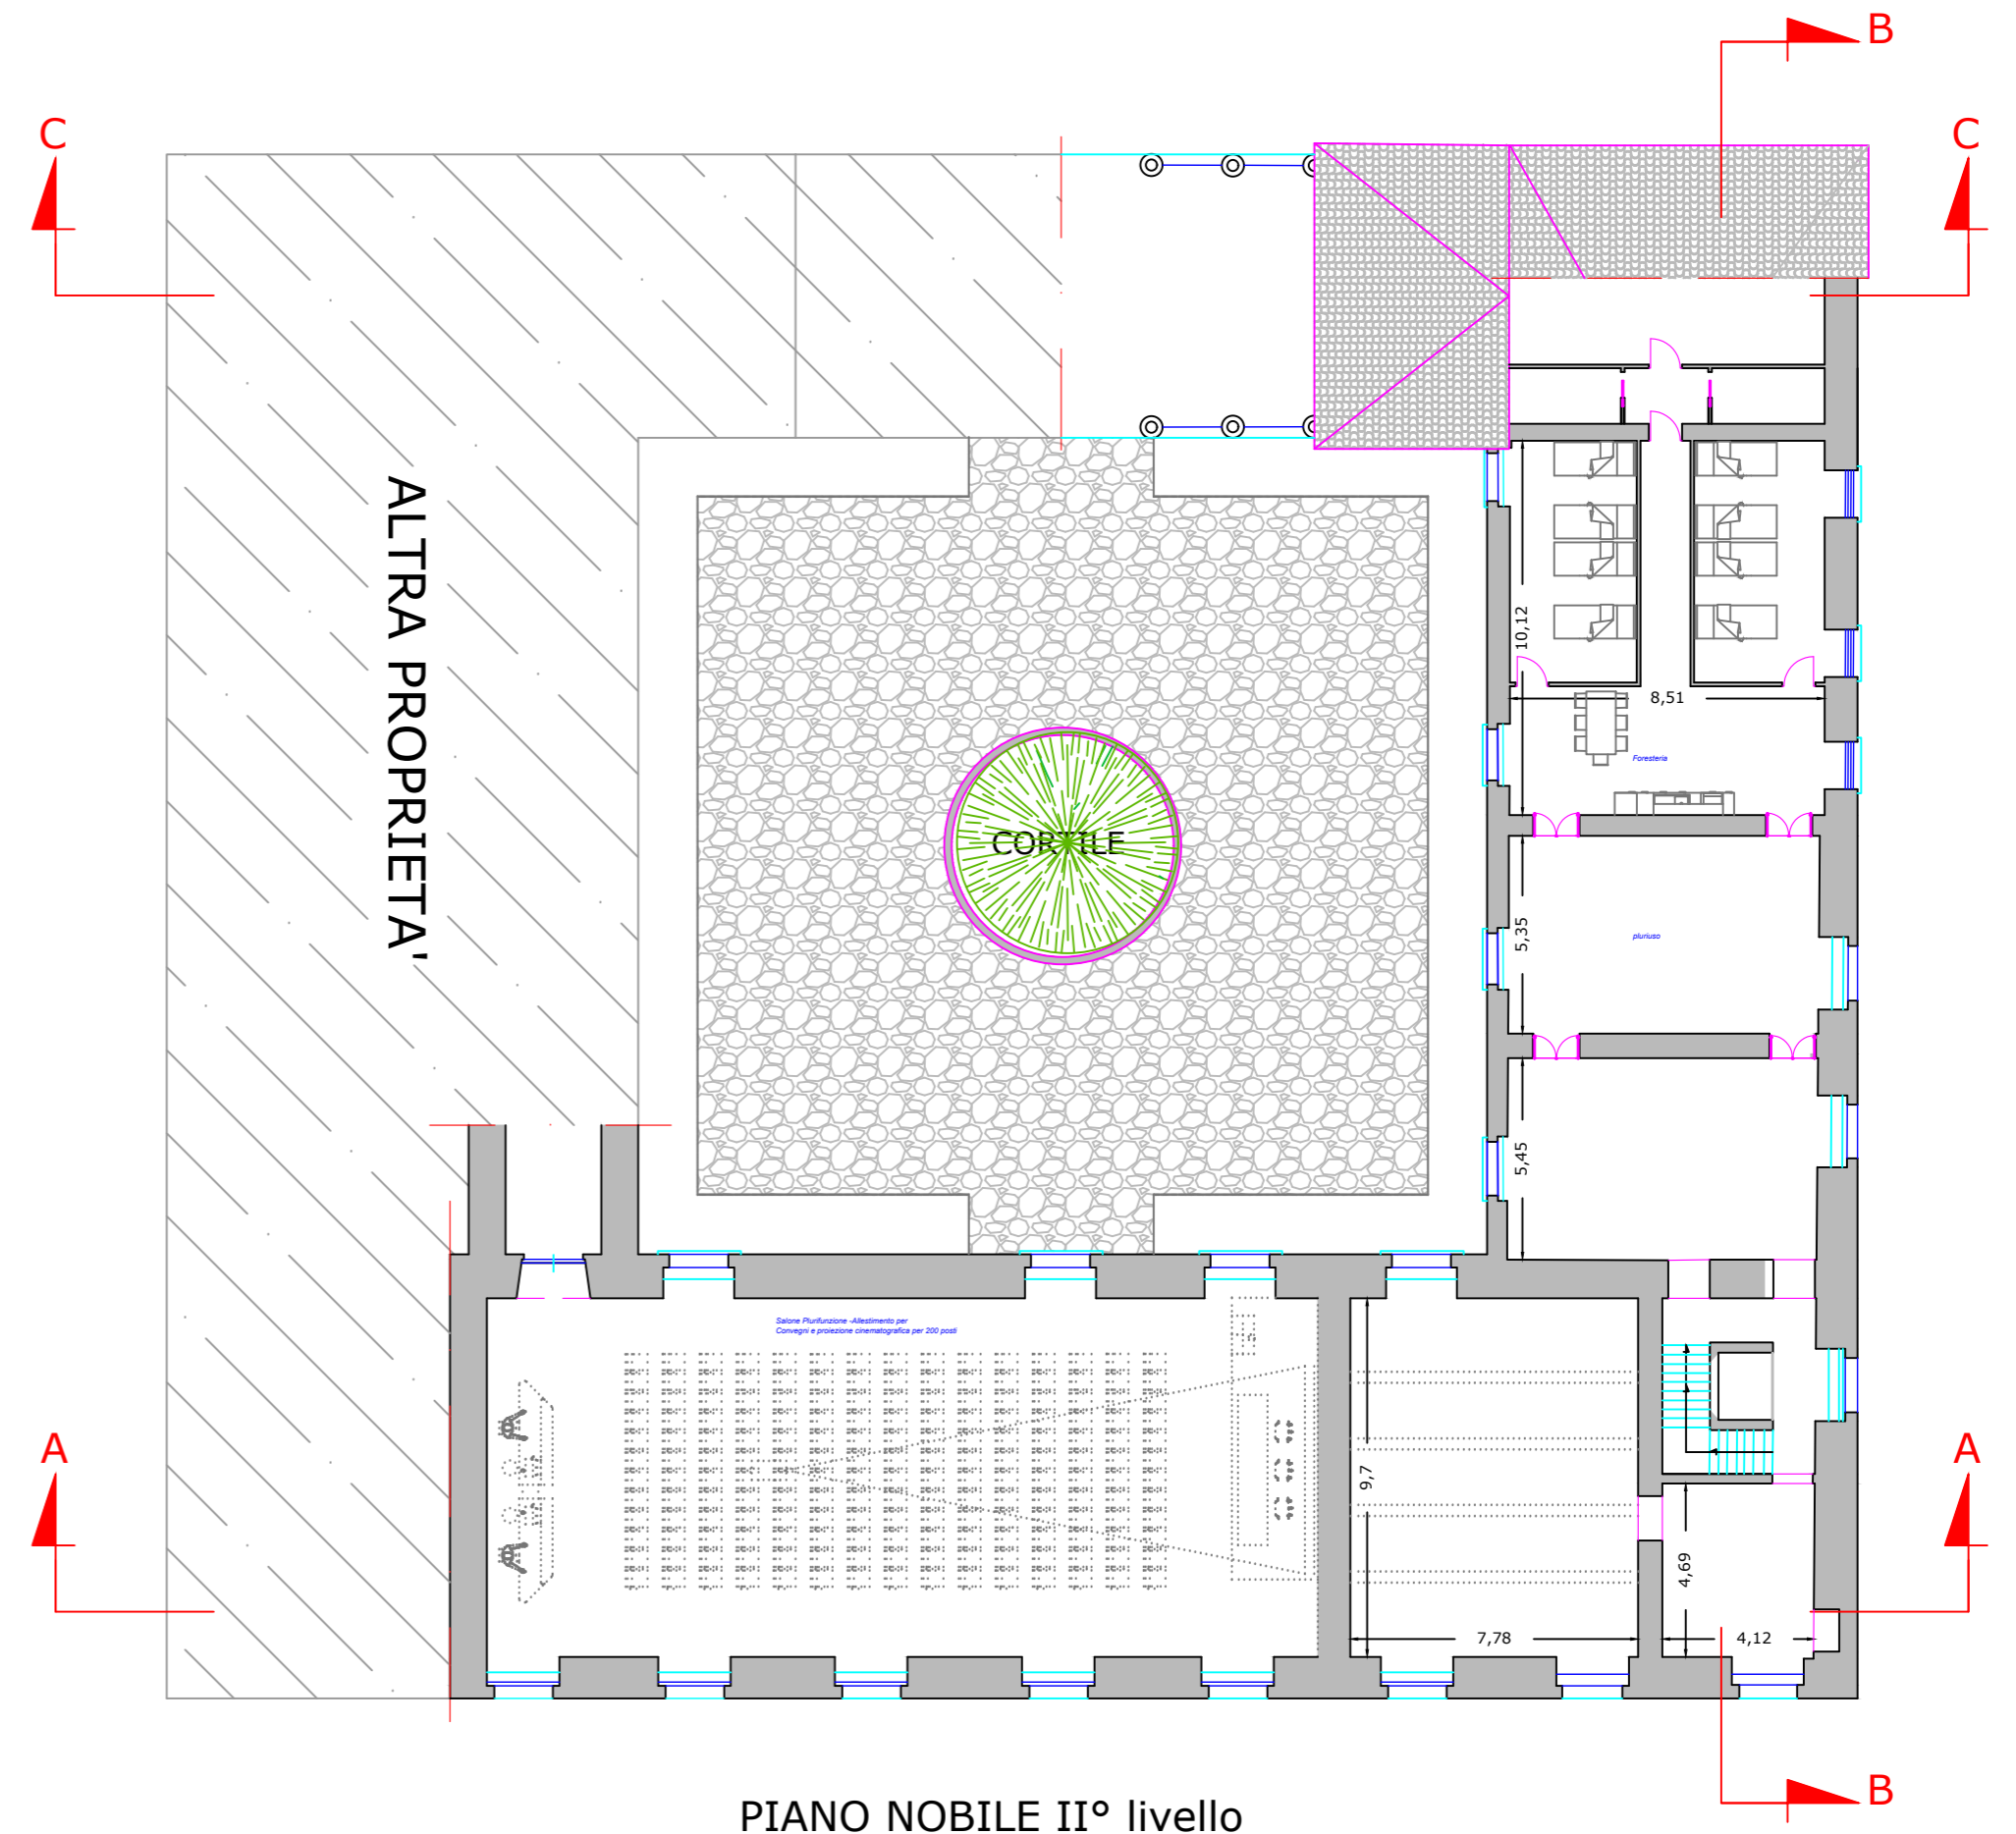

PIANO NOBILE II° livello