

"PIANO RIMOZIONE STRUTTURE E PIANO PER LA RIMOZIONE DEI RIFIUTI SUPERFICIALI"




ELABORATI GRAFICI DI RILIEVO

ELABORATO 8: rilievo area EX ISOCHIMICA

SCALA 1:1000 | DATA: giugno 2016

PROGETTISTI:
arch. michelangelo sullo
arch. salvatore porreca
geom. giancarlo cerrone

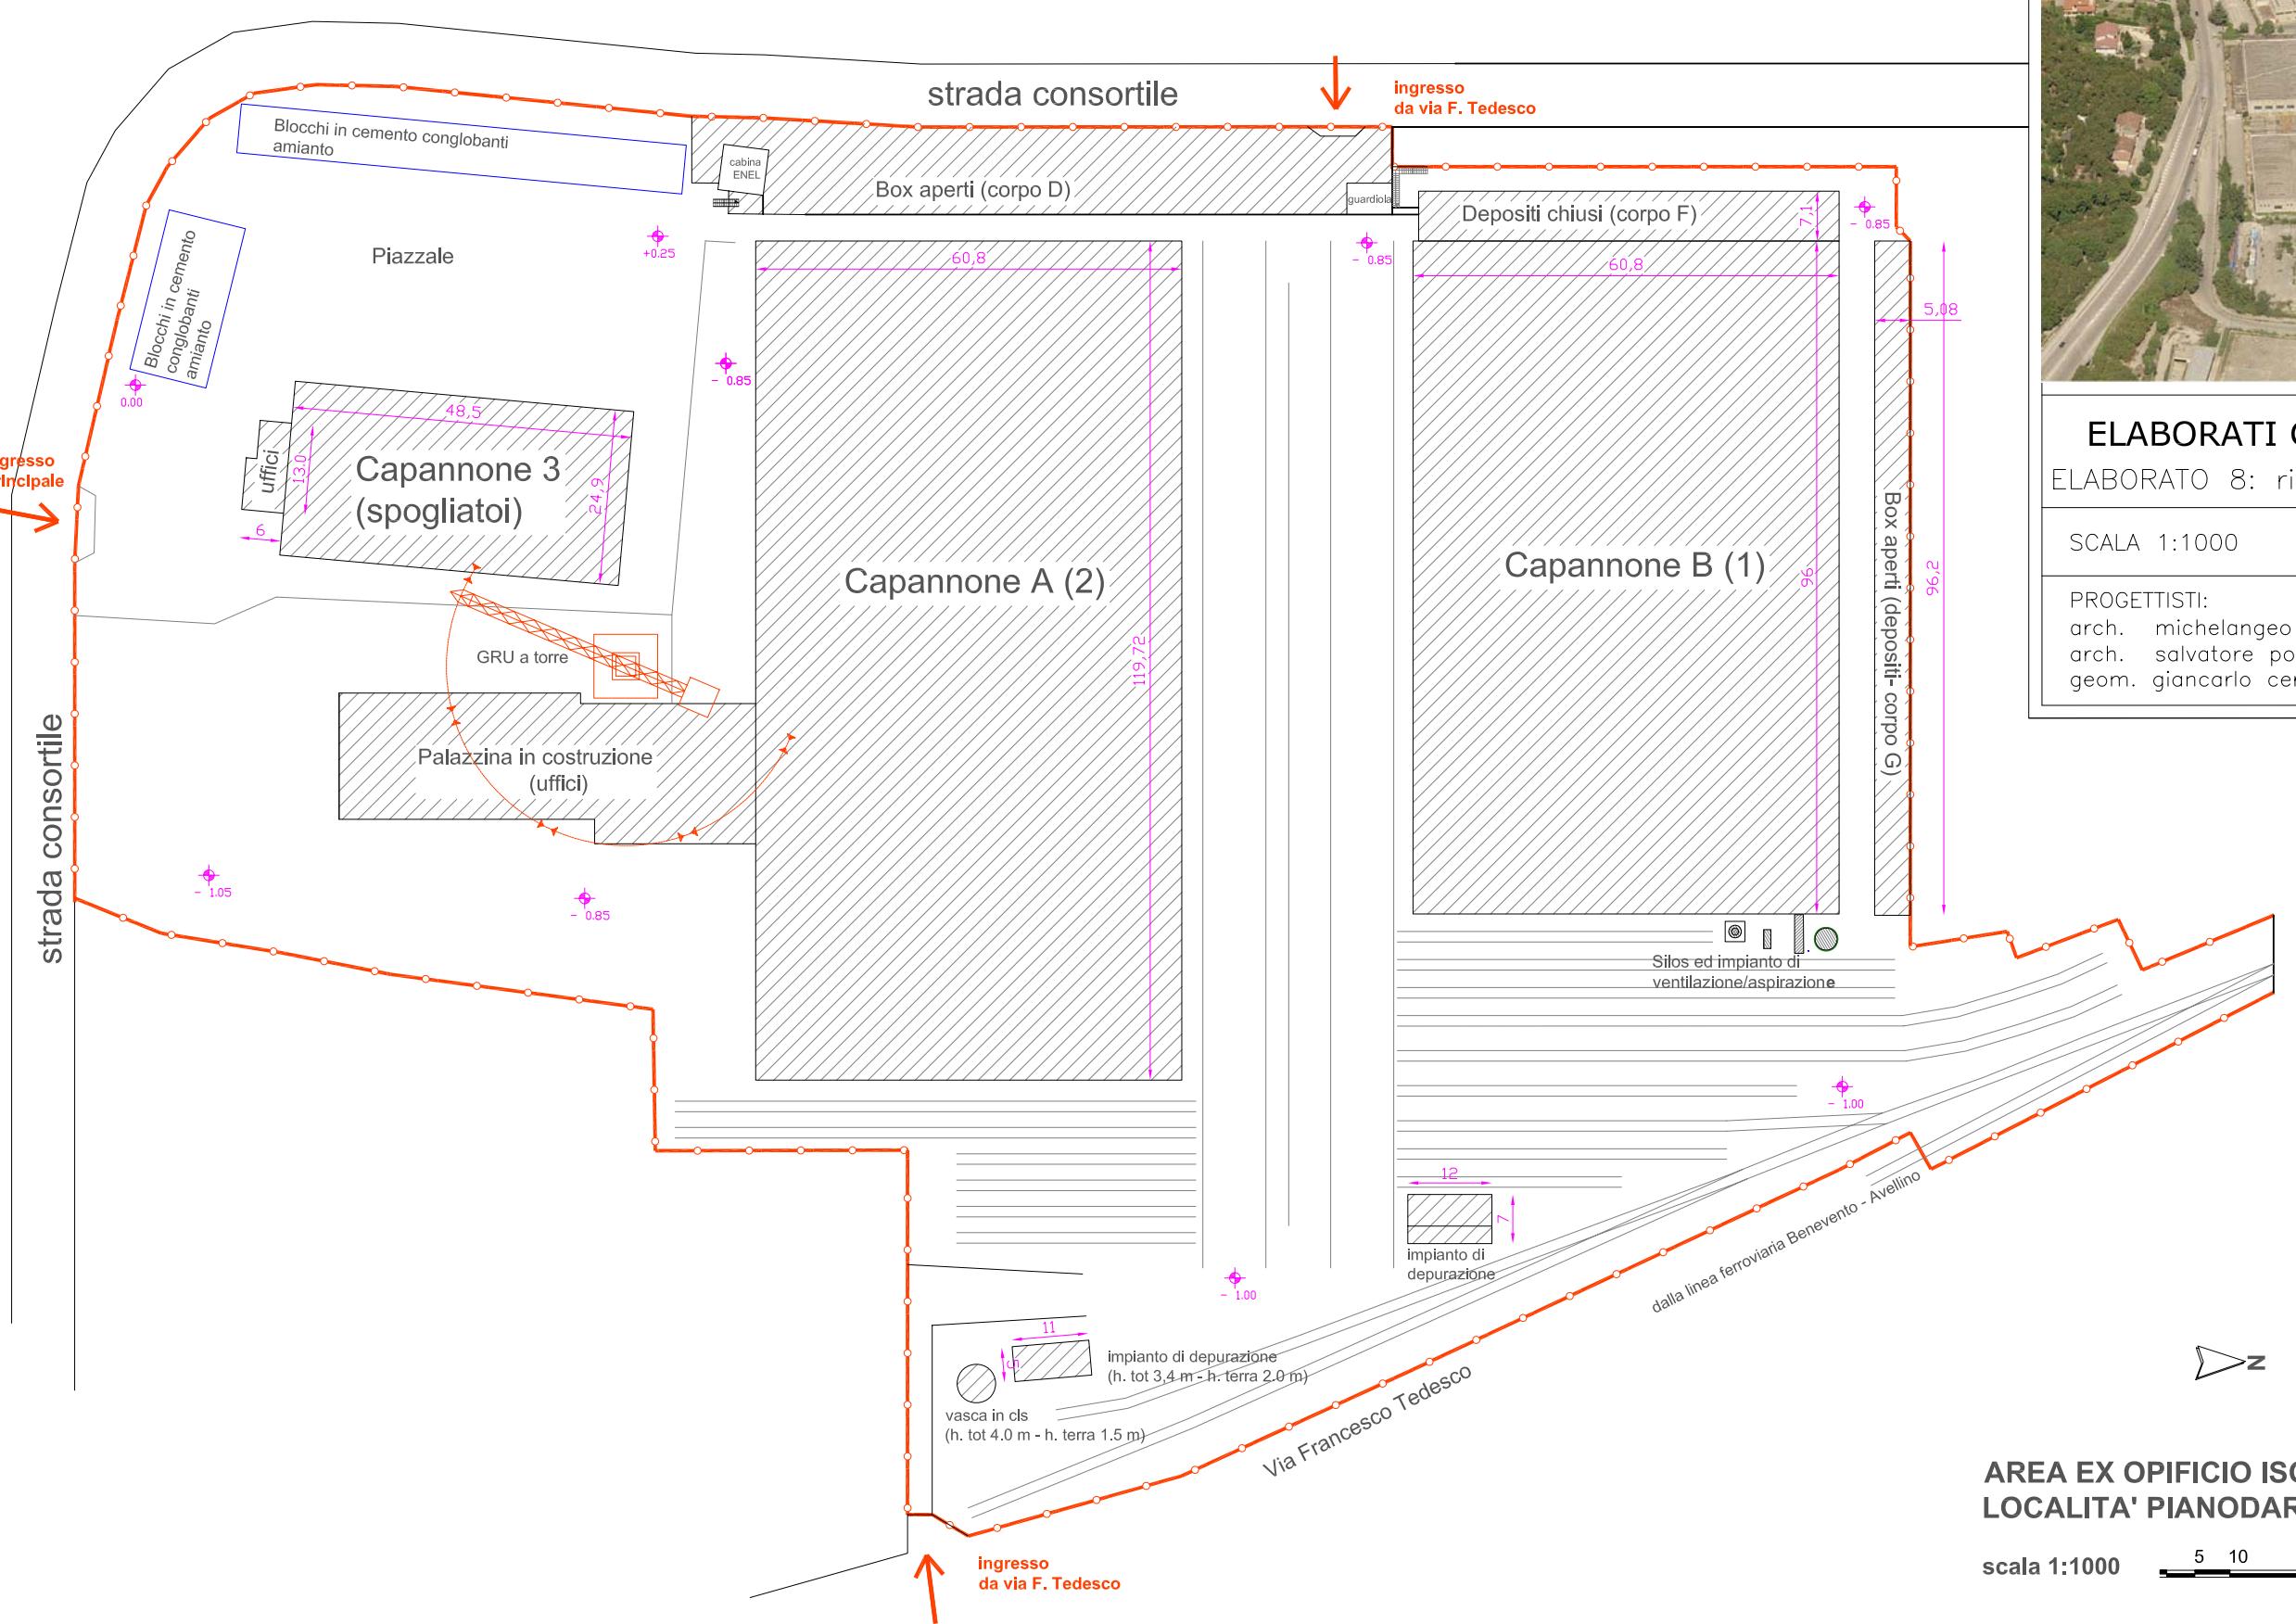

AREA EX OPIFICIO ISOCHIMICA
LOCALITA' PIANODARDINE - AVELLINO

scala 1:1000