

SEZIONE J-J'




SEZIONE G-G'



SEZIONE E-E'



SEZIONE H-H'

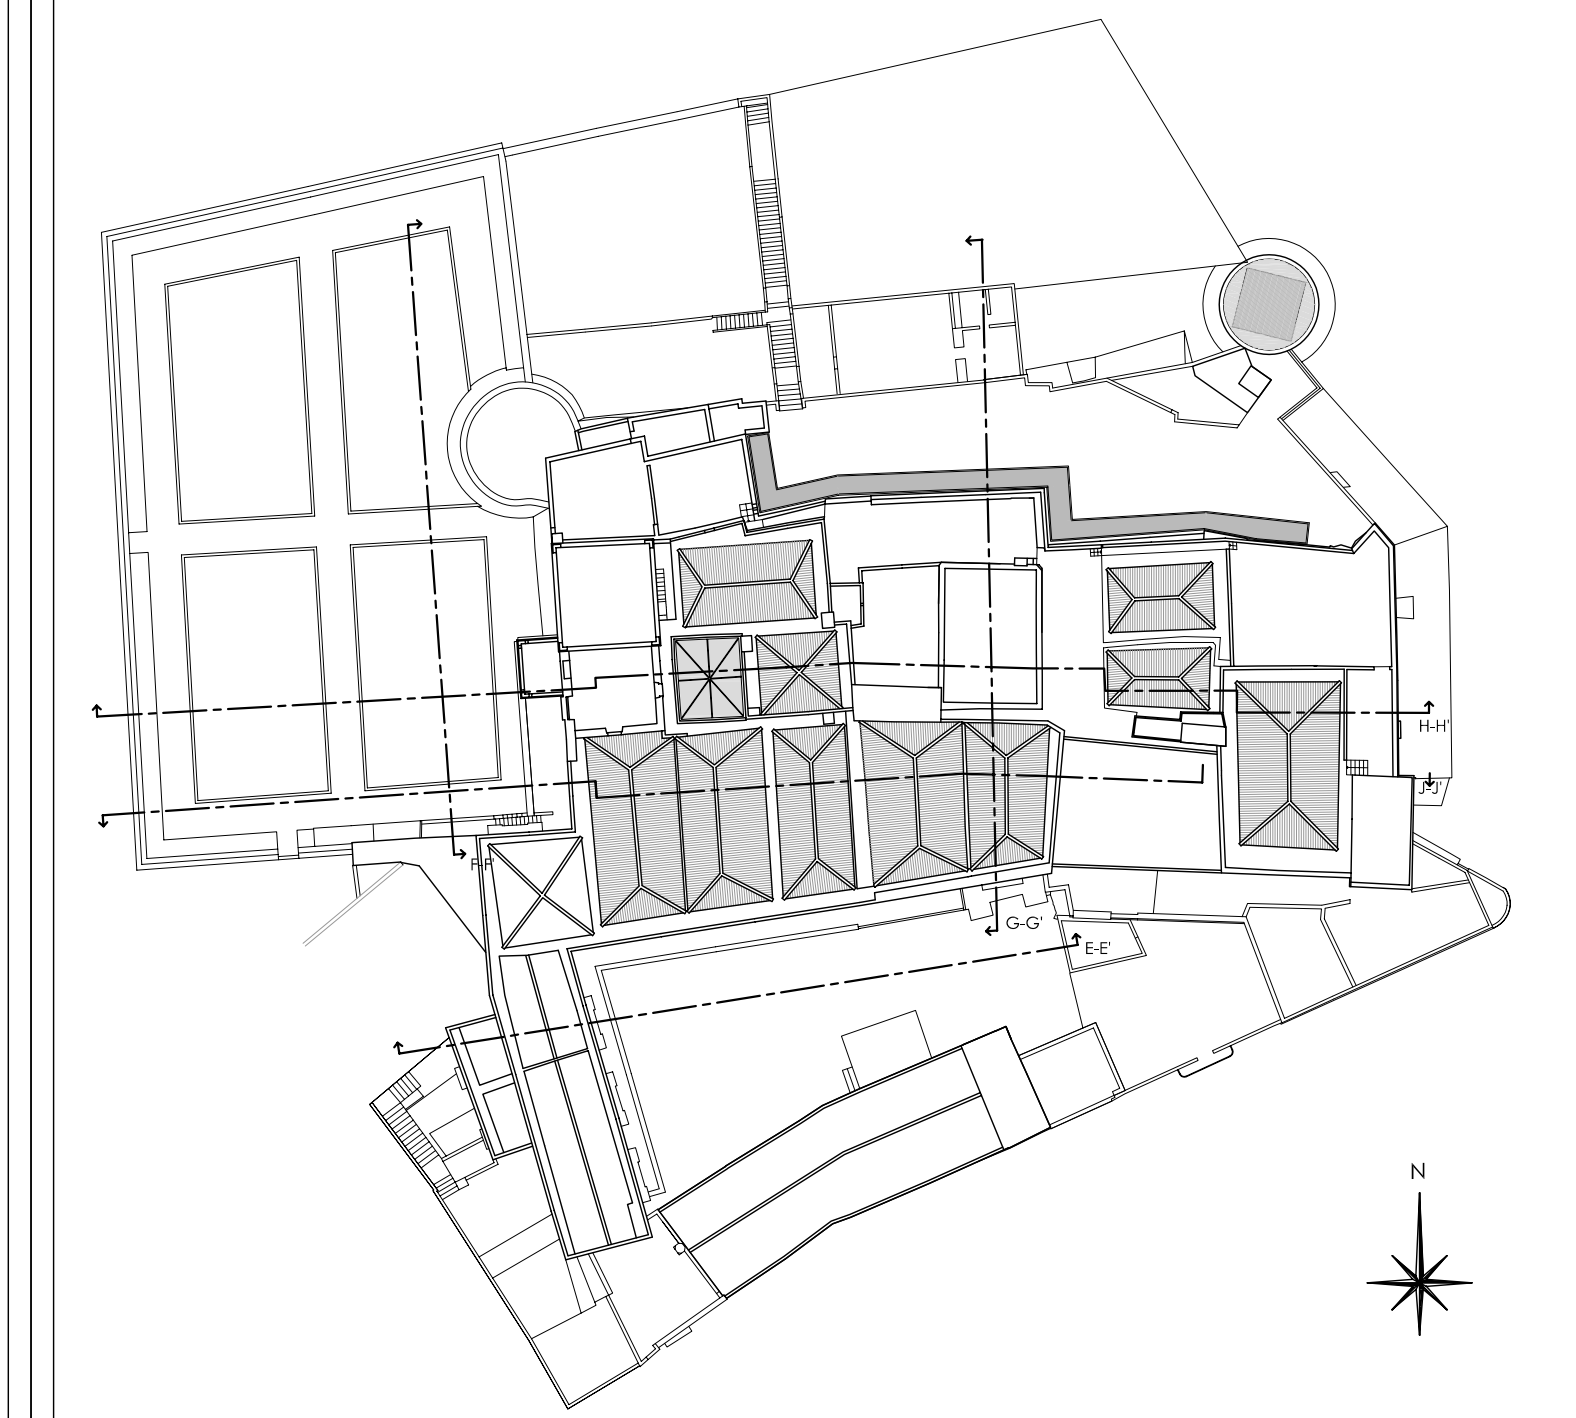

LEGENDA

Superfici non oggetto di intervento


Citta' di Ugento
 Provincia di Lecce



RESTAURO, RECUPERO E RIFUNZIONALIZZAZIONE DEL CASTELLO DI UGENTO
INTERVENTO AREA MUSEALE - LOTTO 1-2-

PROGETTO ESECUTIVO			
DATA	Settembre 2013	SCALA	1:100
OGGETTO	PROG		Fotografia elaborata
SEZIONI		05	n. elaborato
Coordinamento progettuale Progettazione Architettonica e Restauro prof. arch. ROSA CARAFA Studio Associato di Architettura Carafa e Guadagno		Progettazione Strutturale, Impiantistica e Sicurezza Ing. ANTONIO MORCIANO	
Consorzio Dott. FELICE VISCANTI			