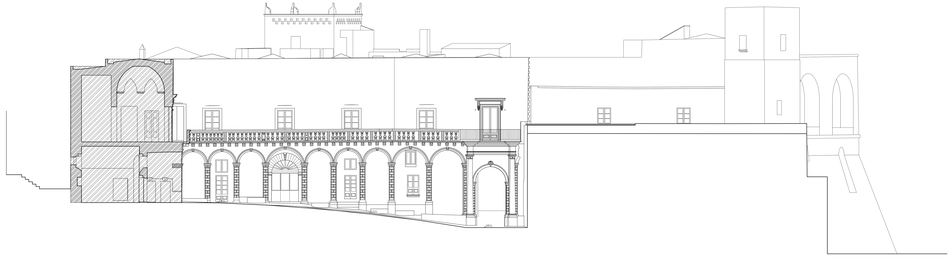

PROSPETTO D-D'

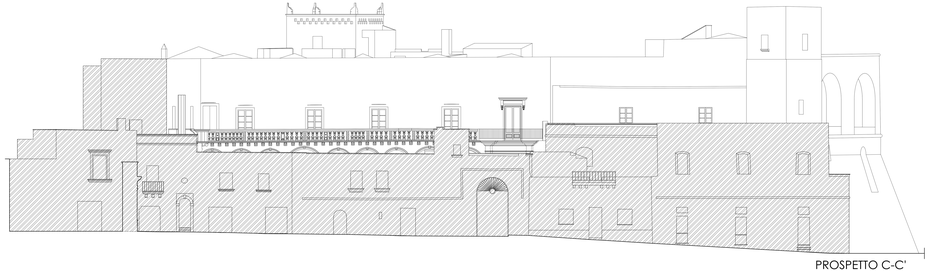

PROSPETTO C-C'

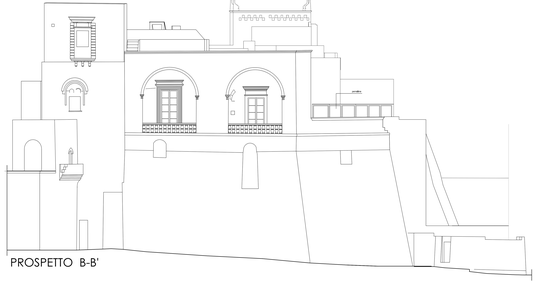

PROSPETTO B-B'

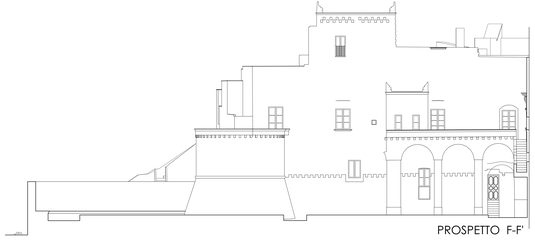

PROSPETTO F-F'

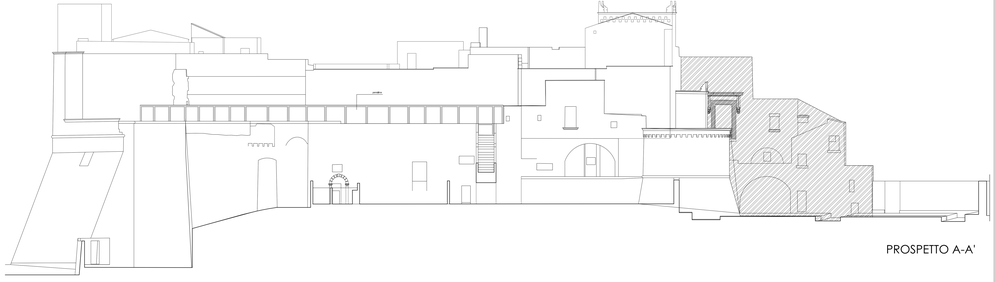

PROSPETTO A-A'

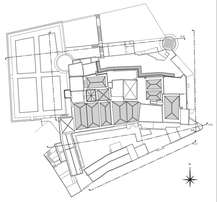

LEGENDA

Superfici non oggetto di intervento

Citta' di Ugento

Provincia di Lecce

RESTAURO, RECUPERO E RIFUNZIONALIZZAZIONE DEL CASTELLO DI UGENTO

INTERVENTO AREA MUSEALE - LOTTO 1-2-

PROGETTO ESECUTIVO

DATA Settembre 2012 SCALA 1:100

OGGETTO

PROSPETTI

N. elaborato

PROG 04

Coordinamento progettuale

Progettista/ed.ALPERNA Cat.A Architetti

prof. Arch.PIERLUIGI CERVELLATI

Dott.Arch.MARIA ROSARIA ASSANTE

Corato e Gualagno

Progettazione Strutturale, Impiantistica e Sicurezza

Ing. ANTONIO MORCIANO

Consulenti

Dott. FELICE VISCANTI