

LEGENDA

A) INFISSI

- F_sj**) Finestra da sostituire
- F_lrj**) Finestra da recuperare
- P_lsj**) Porta - Finestra da sostituire
- P_lrj**) Porta - Finestra da recuperare
- P_sj**) Porta da sostituire
- P_rj**) Porta da recuperare
- P_nj**) Porta nuova da inserire

B) PAVIMENTI

- Pavimento da sostituire
- Pavimento da recuperare
- Rimozione pavimento, rifacimento massetto delle pendenze, impermeabilizzazione e nuova pavimentazione

C) SOLAIO

- Rifacimento soletto di calpestio in legno
- profili UPN tiranti
- tavolato
- isolante
- massetto
- sottofondo


D) DEMOLIZIONI

E) COSTRUZIONI

- Realizzazione di pensilina in acciaio con chiusure in vetro e pannelli.

- R_a**) Restauro affreschi
- R_l**) Restauro lapidei
- R_p**) Restauro paramento murario

Citta' di Ugento
Provincia di Lecce

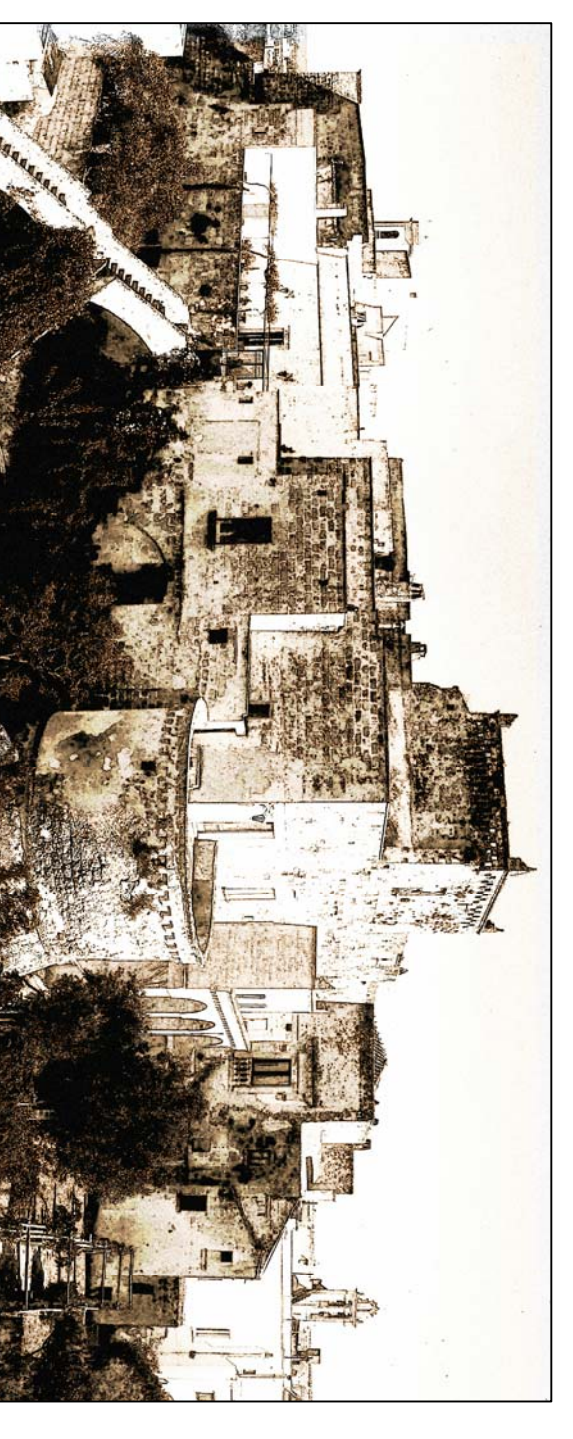

RESTAURO, RECUPERO E RIPUNZIONALIZZAZIONE DEL CASTELLO DI UGENTO
INTERVENTO AREA MUSEALE - LOTTO 1-2 -
PROGETTO ESECUTIVO

DATA: Settembre 2013 | SCALA: 1:100 | FOGLIO ESECUTIVO

OGGETTO: **PIANTA PRIMO PIANO**

INT
02

Coordinamento generale:
Ing. arch. ROSA CAVATA
Studio Associato di Architettura
Cava - Scorrano

Progettazione Strutturale, Impiantistica e Servizi:
Ing. ANTONIO MORGIANO

Consulente: **DANI FULCI VIGIANTI**