
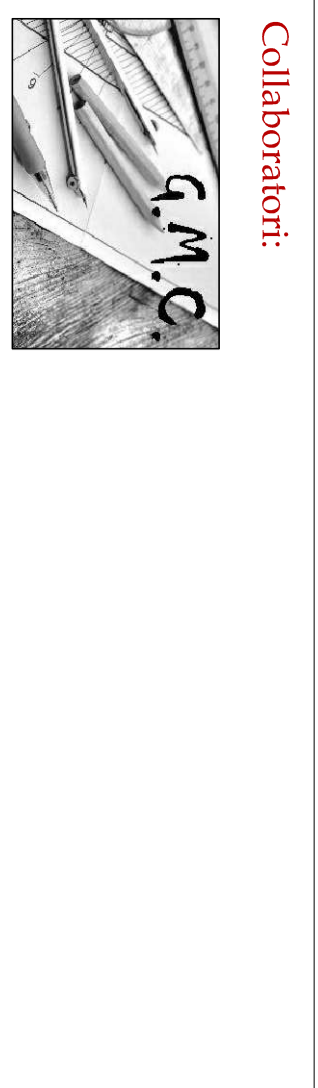


# PROGETTO ESECUTIVO

## OPERE DI RIQUALIFICAZIONE AMBIENTALE E NATURALISTICA DELL'AREA RICOMPRESA FRA LA SCESA EX SALE E LA VIGNA

COMMITTENTE:  
**COMUNE DI PASSIGNANO SUL TRASIMENO**

Il Progettista:  
**Data**  
Luglio 2018

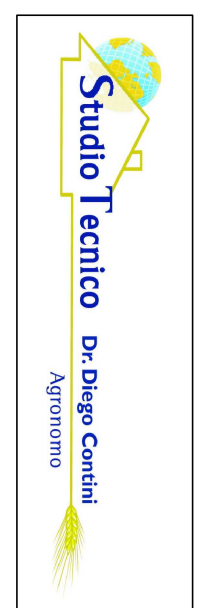

Collaboratori:  
**CARTOGRAFIA**

Tavola n.  
**1**

Scala  
1:2000

