

PROSPETTO SU VIA ROMA

COMUNE DI PIETRAMELARA
PROVINCIA DI CASERTA


PROGETTO DEFINITIVO ESECUTIVO
PER IL RECUPERO FUNZIONALE DEI SALONI DEL PIANO
NOBILE DI PALAZZO DUCALE DI PIETRAMELARA DA
DESTINARE A STRUTTURA ESPOSITIVA, SALA MUSEALE
E PLURIUSO.

Committente : Amministrazione Comunale
Ubicazione : Via Roma
P.R.G. : zona A

Il progettista e direttore dei lavori
Dott. arch. Offi Gennaro
Dott. ing. Menditto Antonio

PROGETTO ARCHITETTONICO
pianta 1° livello
data settembre 2018
scala 1:100

Tav. 5

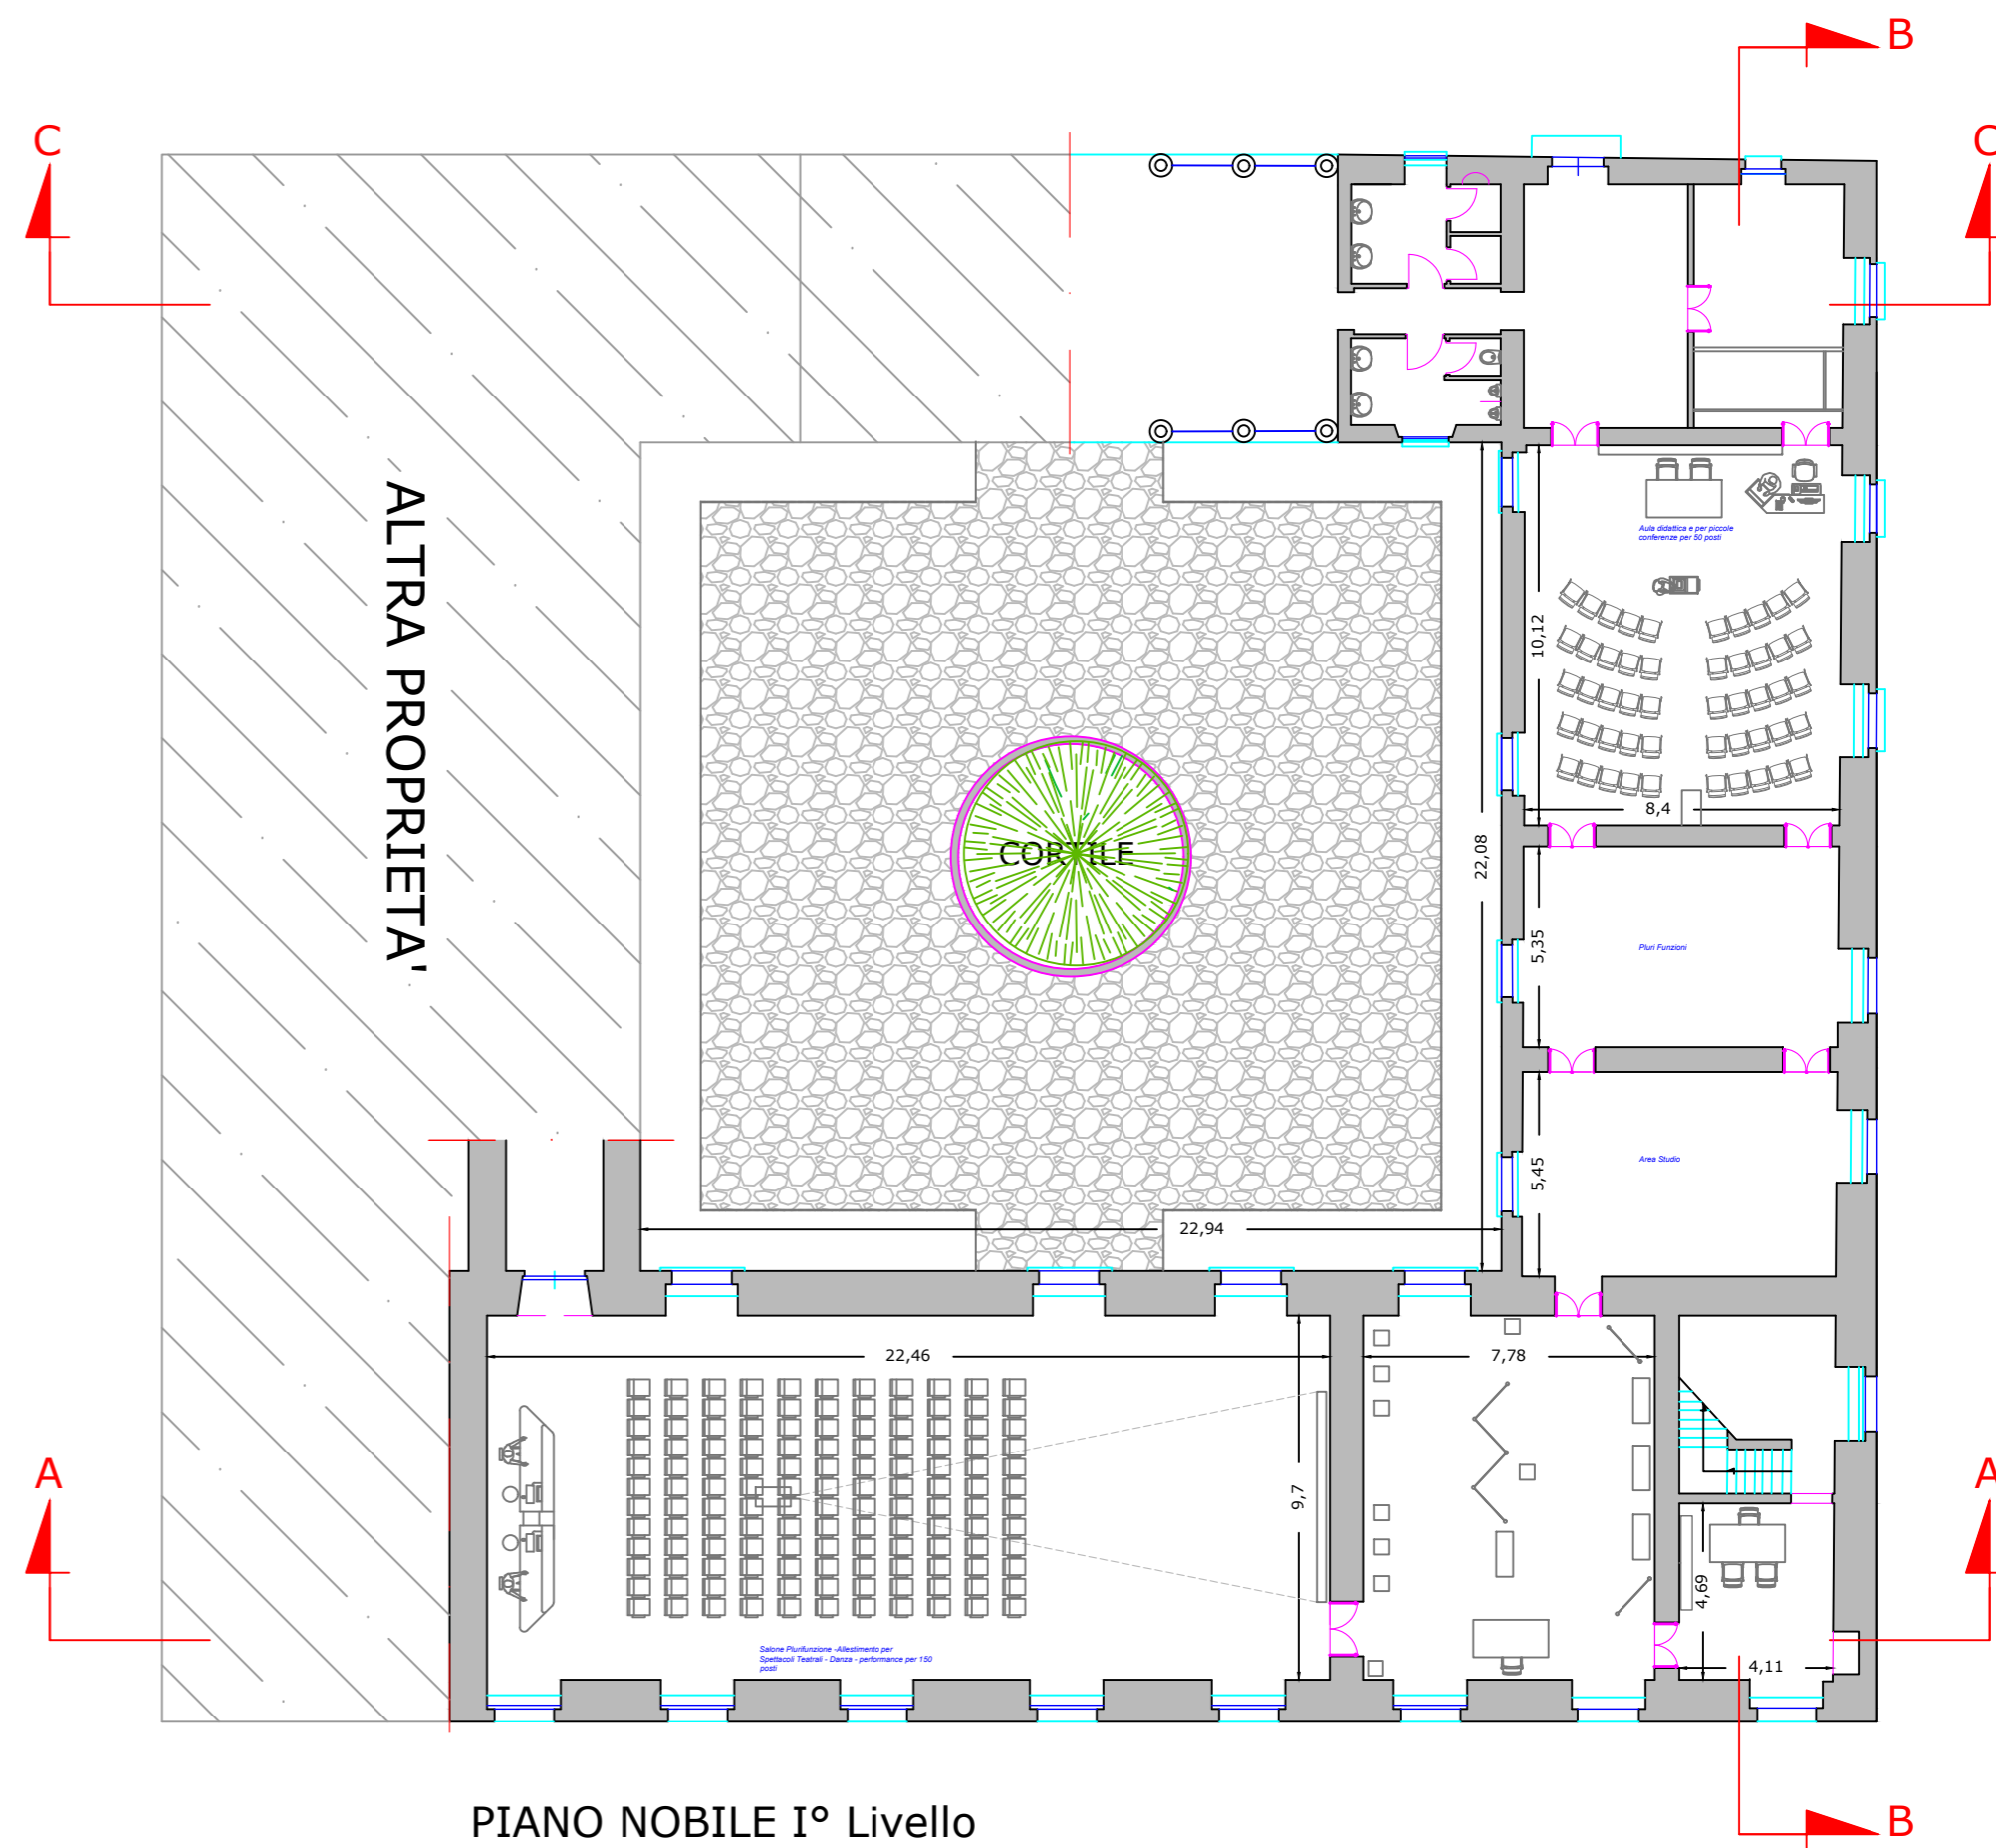

PIANO NOBILE 1° Livello