

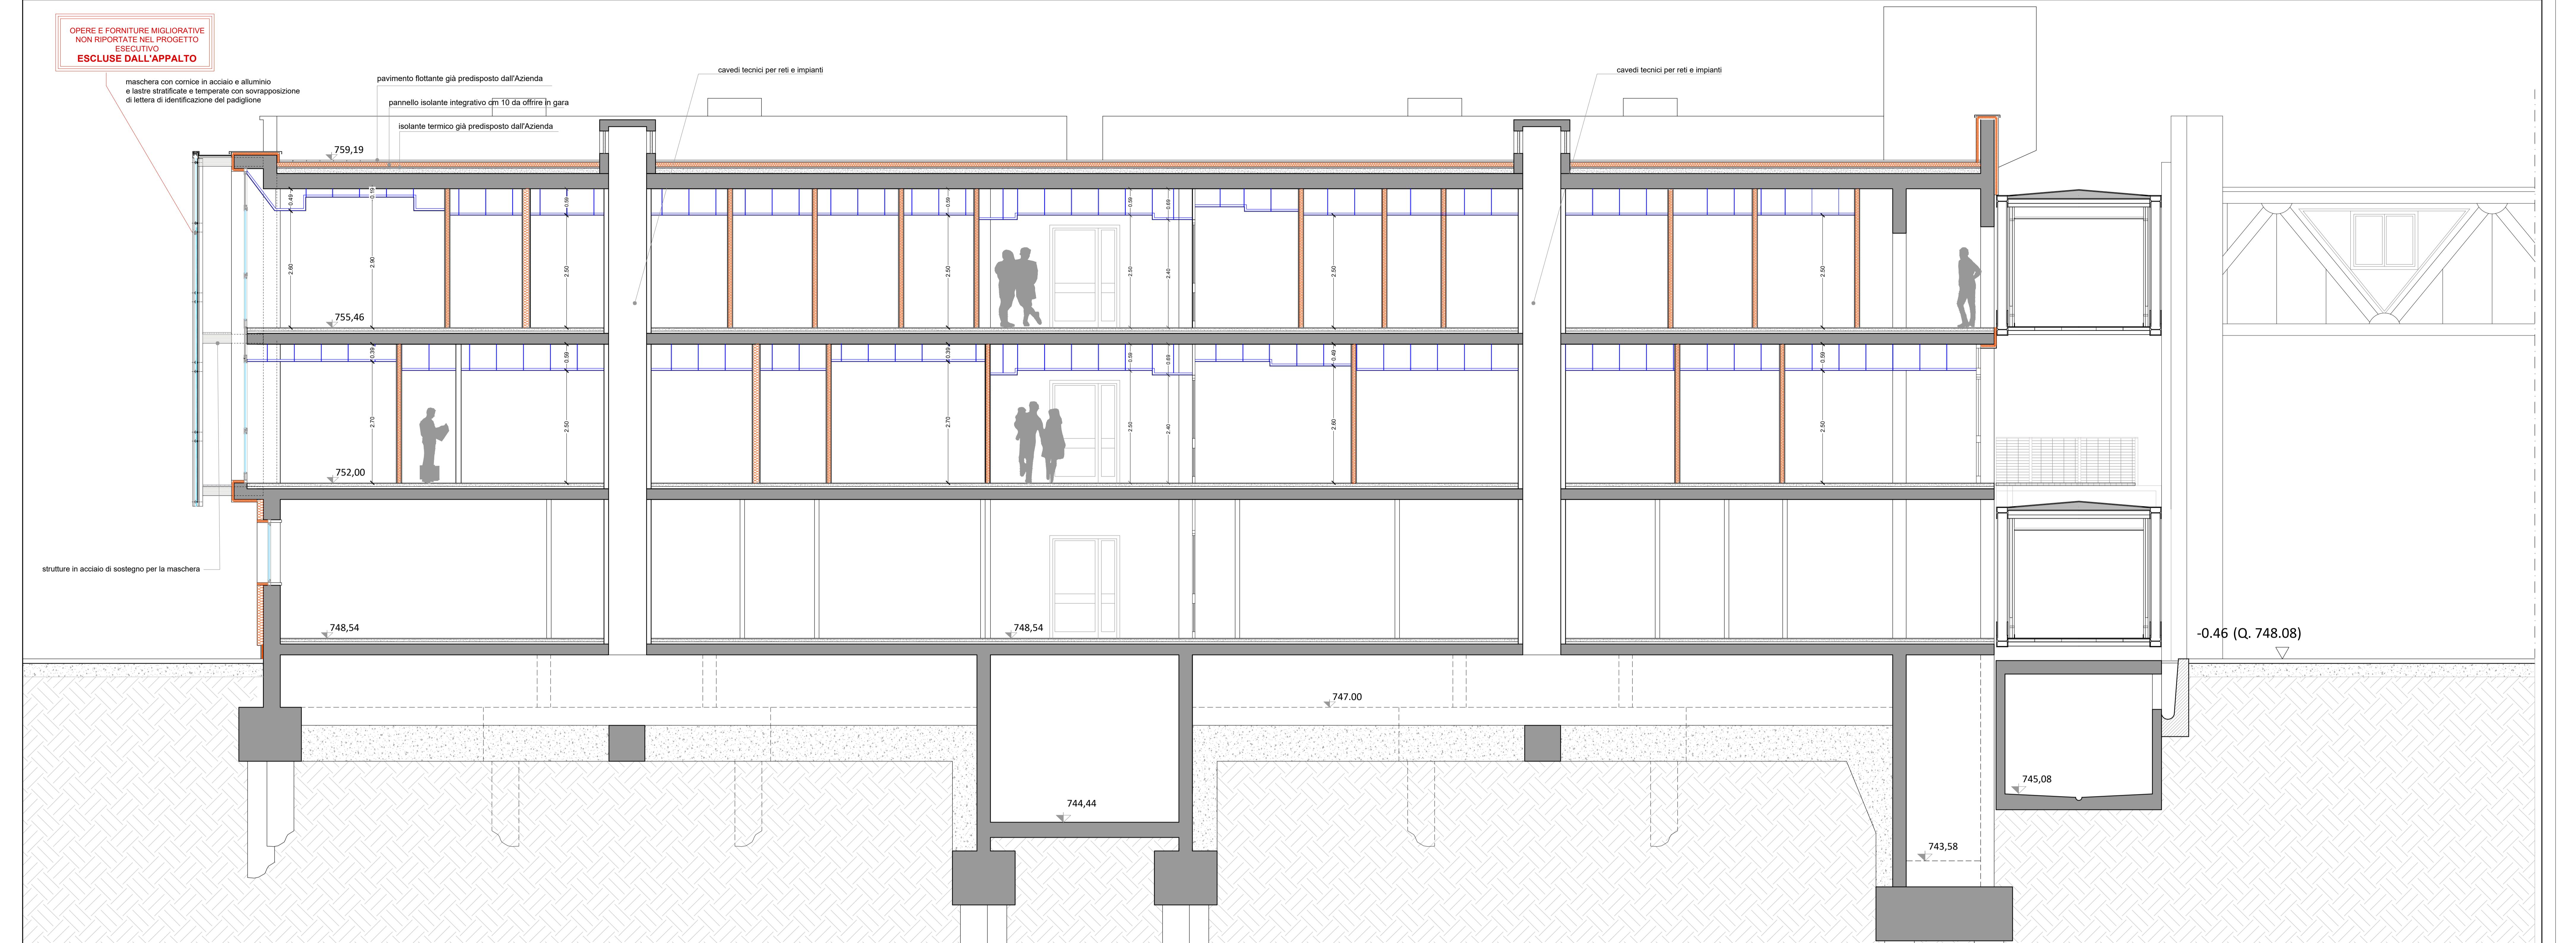



Sezione A-A'

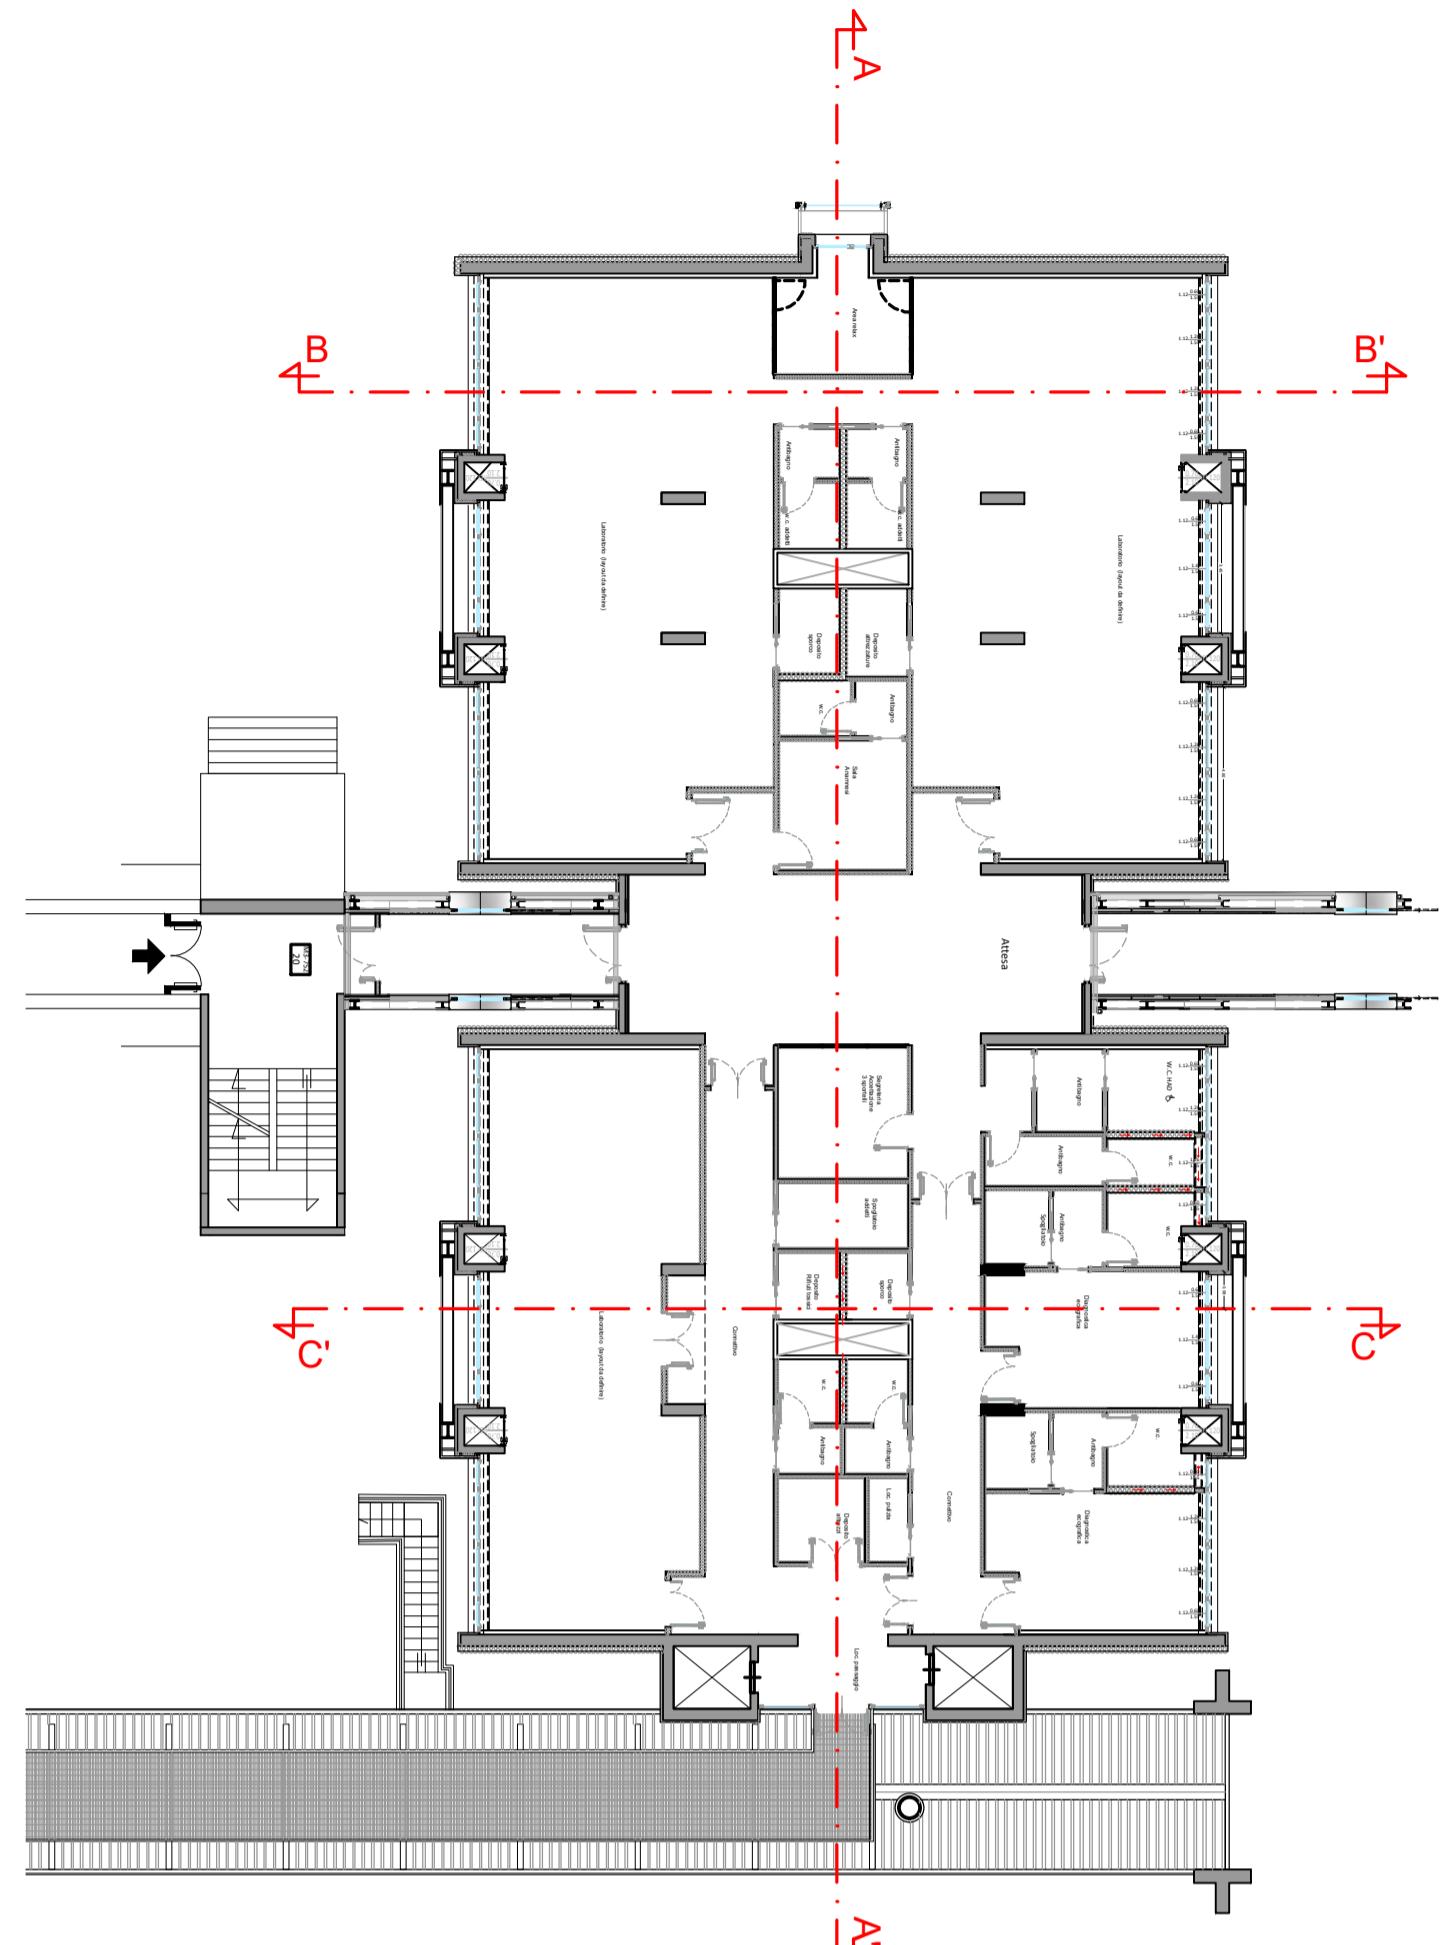

Sezione B-B'

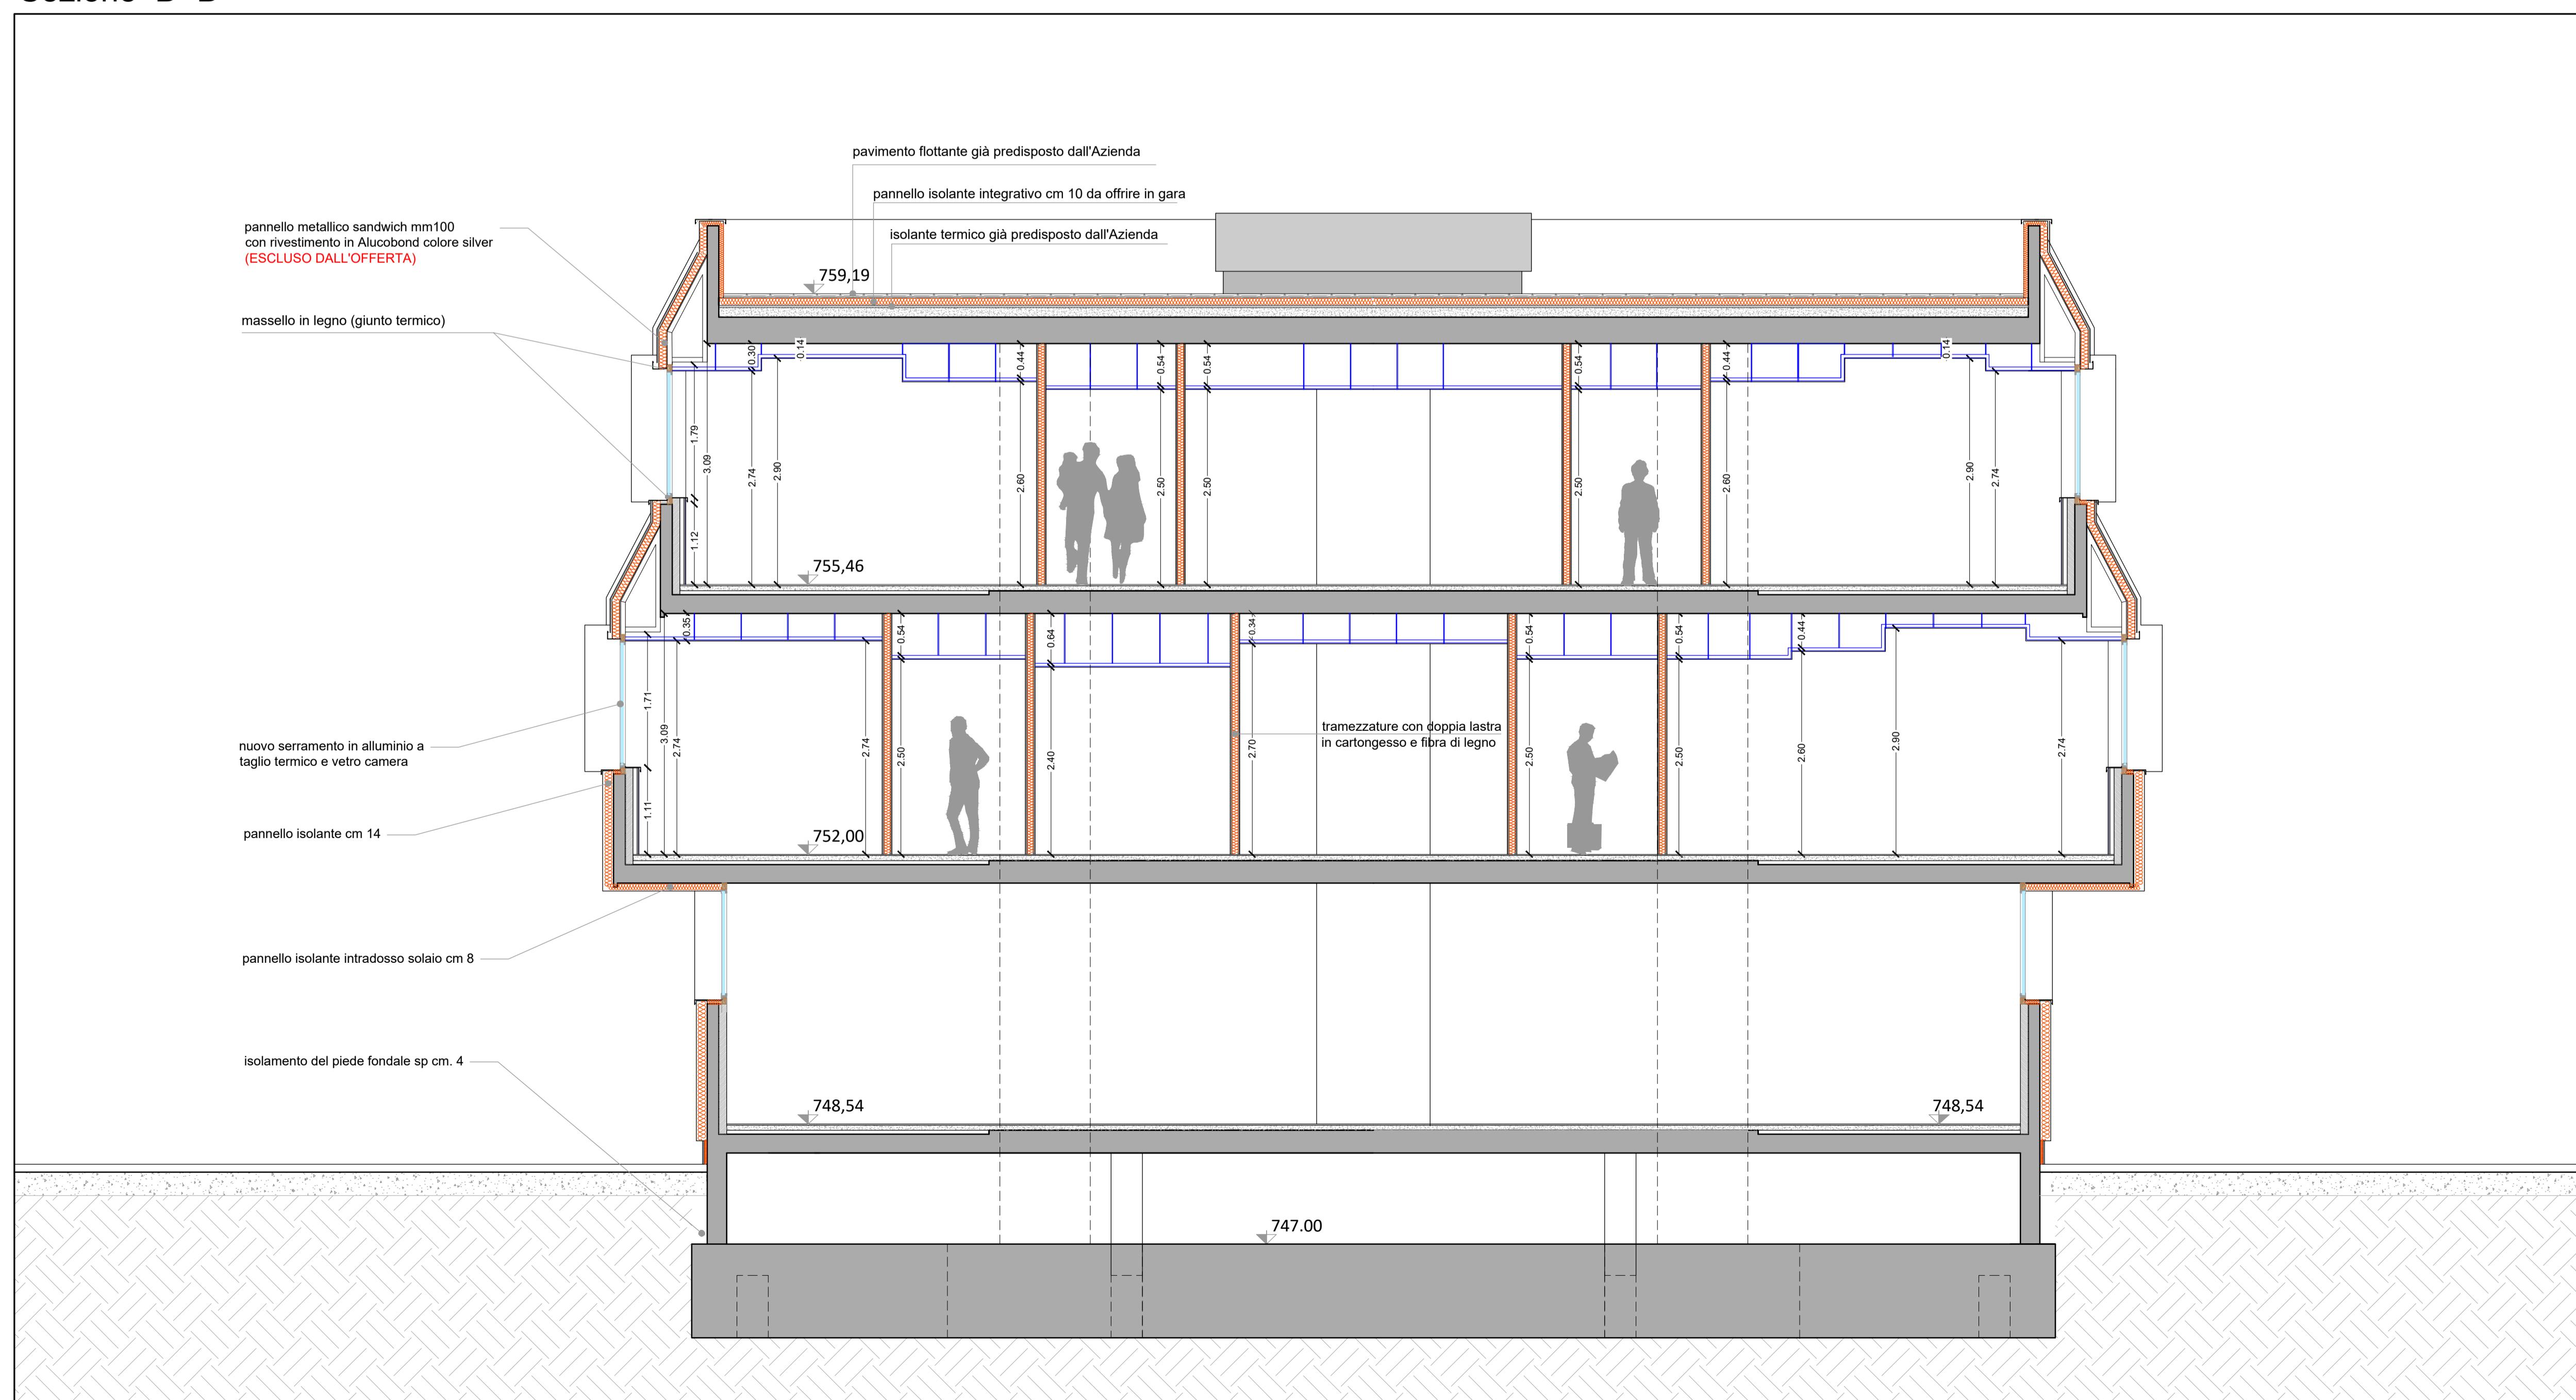

Sezione C-C'

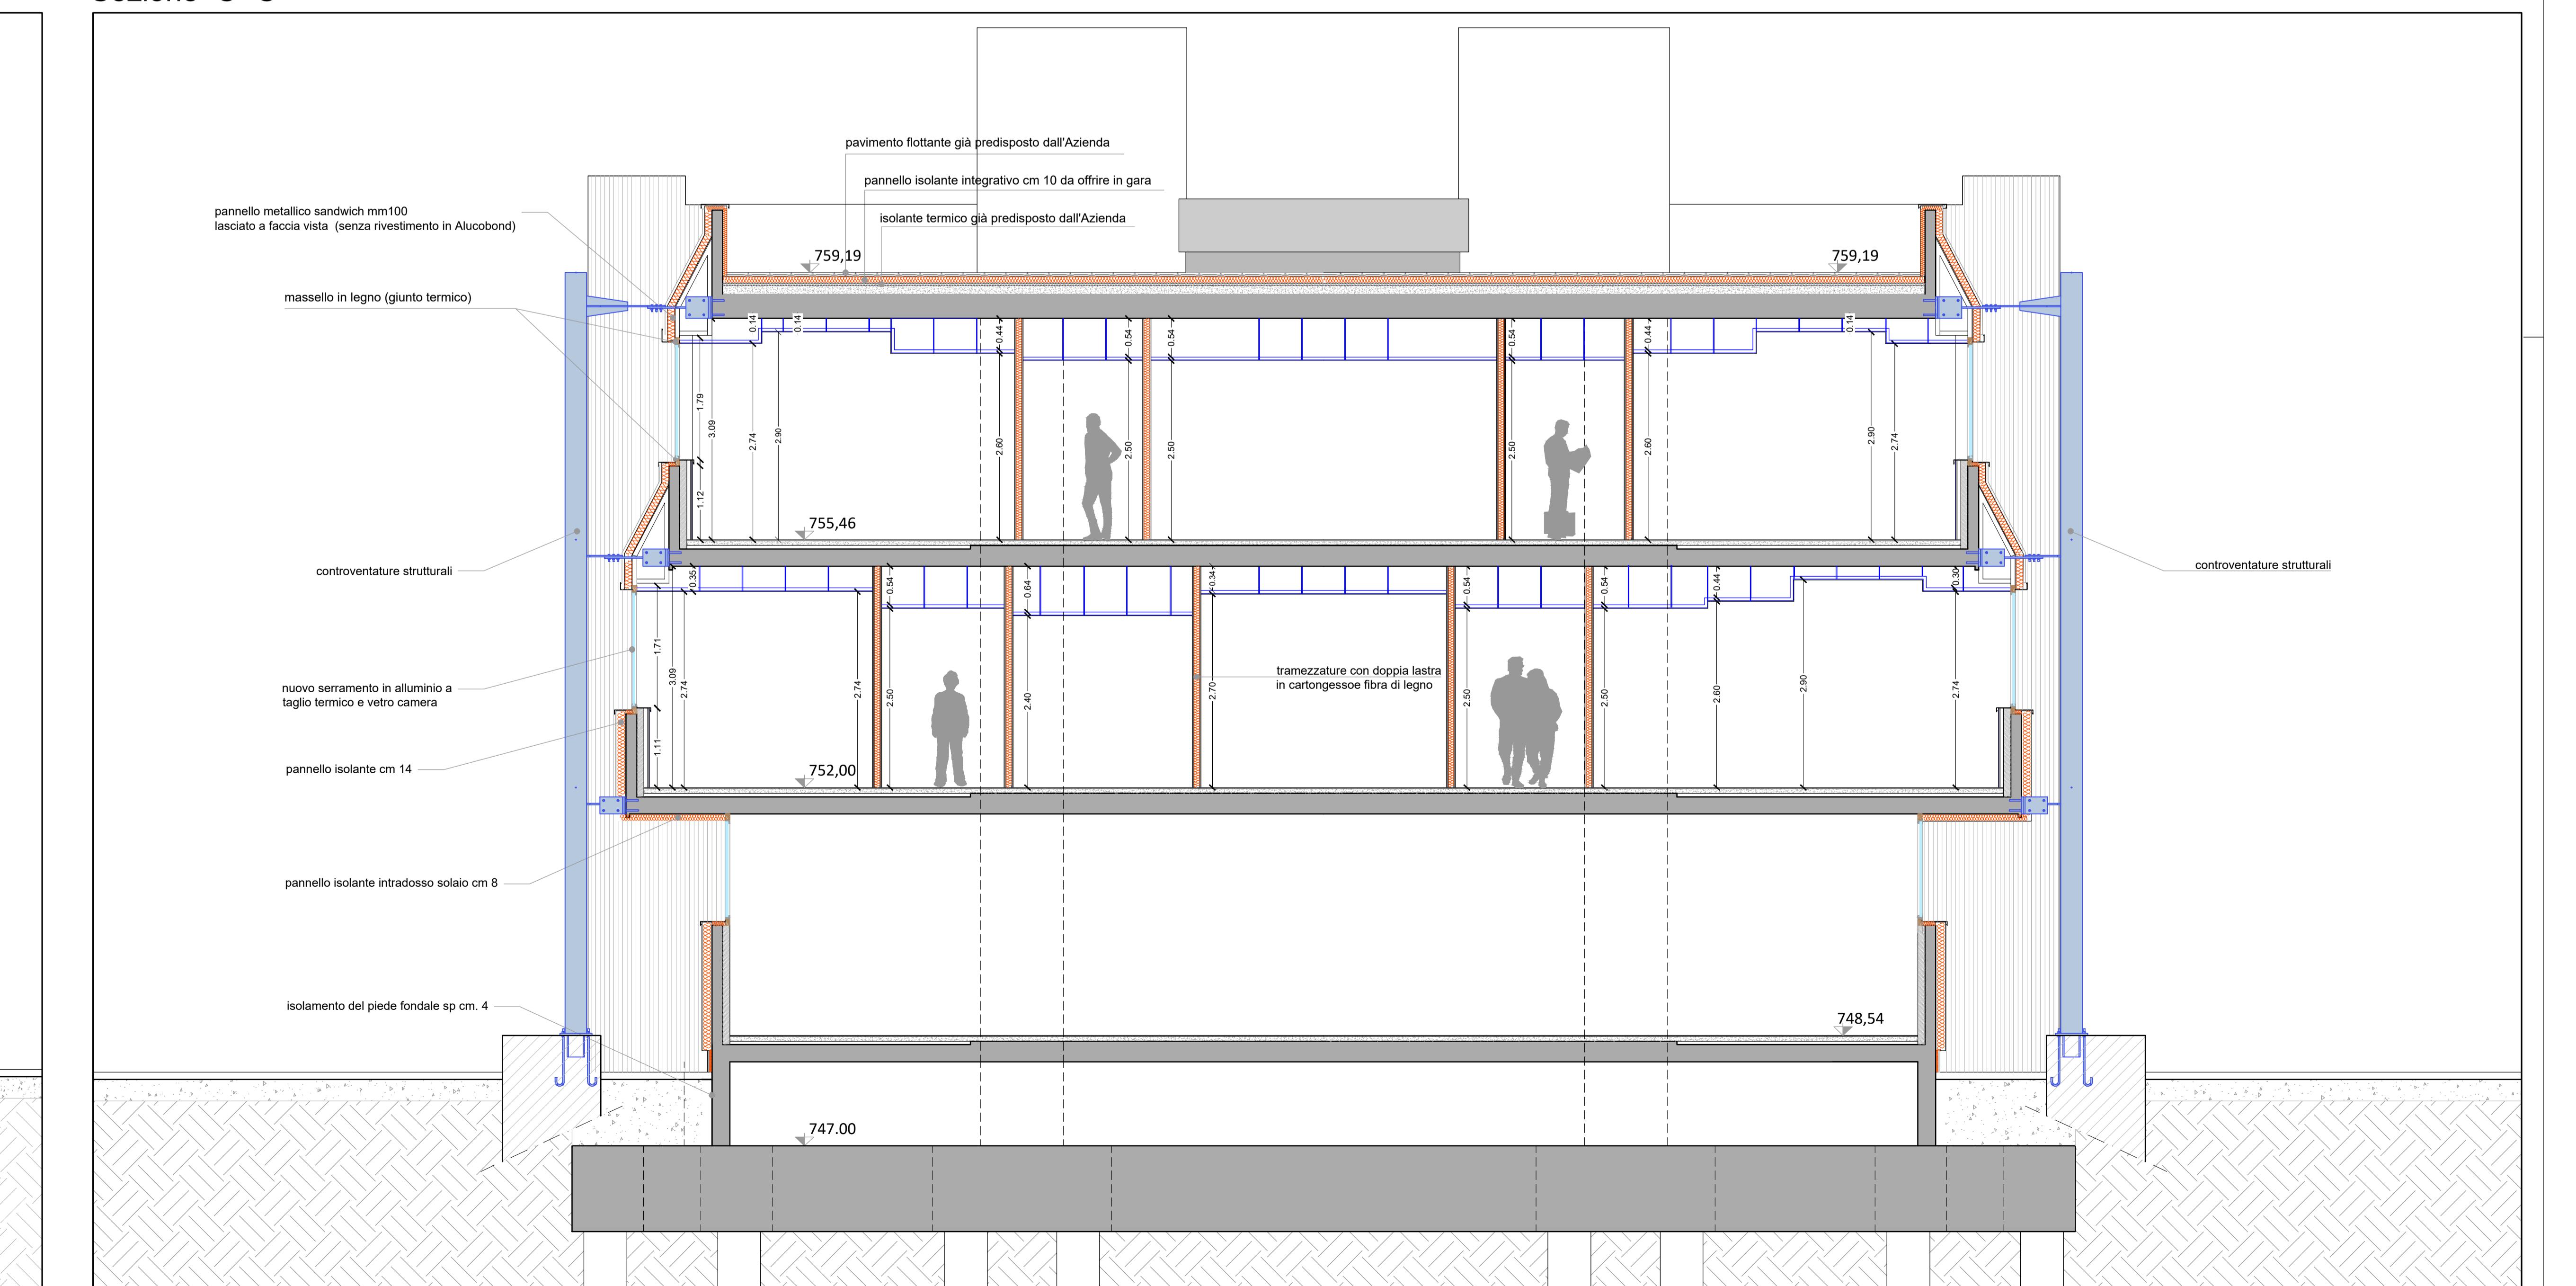AZIENDA OSPEDALIERA REGIONALE
"SAN CARLO" DI POTENZA

Ospedale "S. Carlo" di Potenza - Ospedale "S. Francesco di Paolo" di Pescopagano

REALIZZAZIONE DEI LAVORI DI ADEGUAMENTO SISMICO E FUNZIONALE DEI
PADIGLIONI M2 ed M3 PER L'AMPLIAMENTO DELLA PIATRA AMBULATORIALE
DELL'AZIENDA OSPEDALIERA REGIONALE "SAN CARLO" DI POTENZA

CIG : 6592242A2P CUP : 133B13000020001

A.T.I.: BEA BEA DI BENEVENTI E.A. s.r.l.
(Mandante) Via dei Bassini 11 - Potenza

R.P.T.: PIETRAFESA CANIO s.r.l. (Mandato)

PROGETTISTI INDICATI:
R.P.T.: arch. ANTONIO MAROSCA (coordinatore)PROGETTISTI INDICATI:
R.P.T.: arch. ROSSANA ALAGNA
arch. PAOLO CASTRIGNANO
ing. LUISA TRAMPROGETTISTI INDICATI:
R.P.T.: ing. COSIMO ZACCAGNOexEnergia arch. MARIA C. MASTRO
ing. CAROLINA VITAing. ROSSANNE LARDO
ing. RAFFAELE DISDIOing. LEONARDO PIETRAFESA
ing. FRANCESCO ROMANELLO

Dott. Girolamo FRANCESCO ROMANELLO

Il presente documento e quelli in esso richiamati sono proprietà dell'ATI come tali non possono essere
distribuiti o riprodotti in tutto o in parte, senza l'autorizzazione scritta della stessa.