
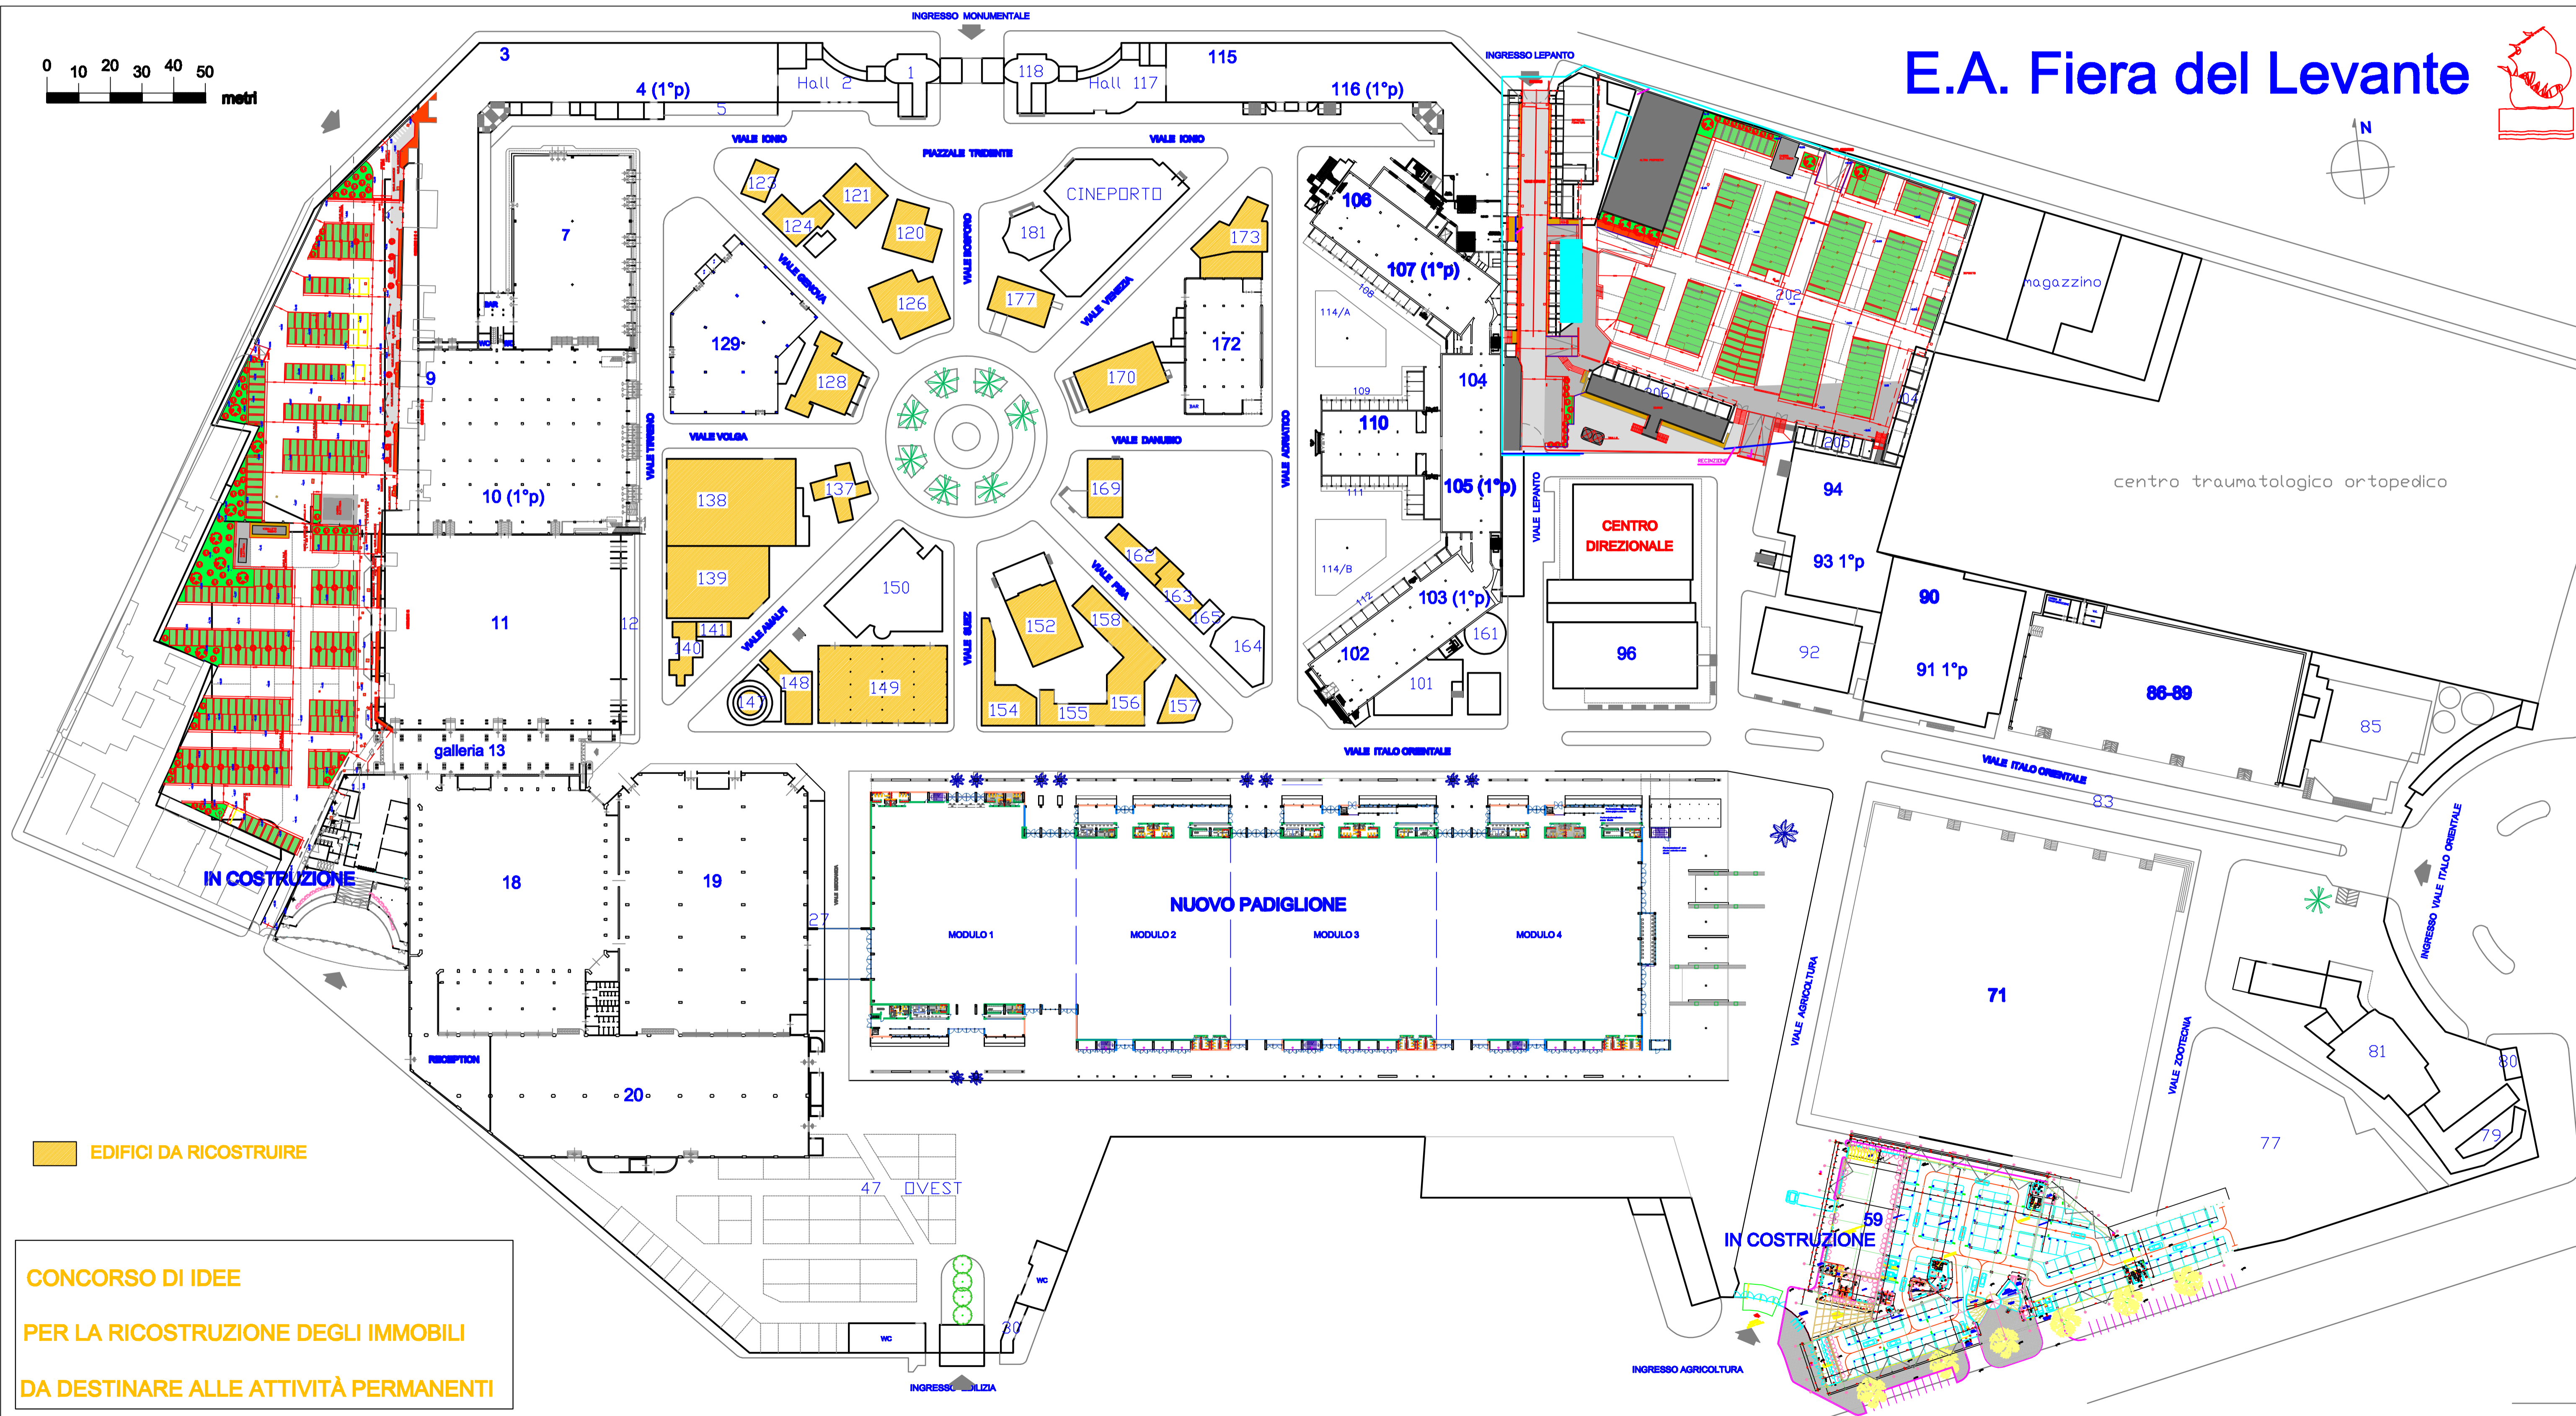
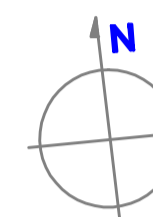


E.A. Fiera del Levante

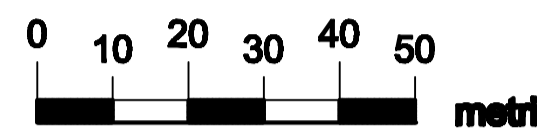

EDIFICI DA RICOSTRUIRE

CONCORSO DI IDEE
PER LA RICOSTRUZIONE DEGLI IMMOBILI
DA DESTINARE ALLE ATTIVITÀ PERMANENTI